



PROJET DE CONSTRUCTION DE 3 MAISONS INDIVIDUELLES

PRESQU'ILE investissement
44350 Guérande

plan de masse

Clis
44380 CUERANDE

toitures

avant projet

16 septembre 2019

Echelle 1/250ème

Nomenclature des surfaces (Emprise au sol)

Numéro	Nom	Surface	Commentaires
--------	-----	---------	--------------

EMPRISE AU SOL


MAISON 1	EMPRISE AU SOL	136.13 m ²	%/S.terrain
MAISON 2	EMPRISE AU SOL	126.21 m ²	%/S.terrain
MAISON 3	EMPRISE AU SOL	138.67 m ²	%/S.terrain
		401.01 m ²	

GREEN-BLOCKS

MAISON 1	GREEN-BLOCKS	101.10 m ²	
MAISON 2	GREEN-BLOCKS	99.49 m ²	
MAISON 3	GREEN-BLOCKS	117.56 m ²	
		318.15 m ²	

PLEINE TERRE

MAISON 1	PLEINE TERRE	583.30 m ²	%/S.terrain
MAISON 2	PLEINE TERRE	614.20 m ²	%/S.terrain
MAISON 3	PLEINE TERRE	575.01 m ²	%/S.terrain
		1772.51 m ²	

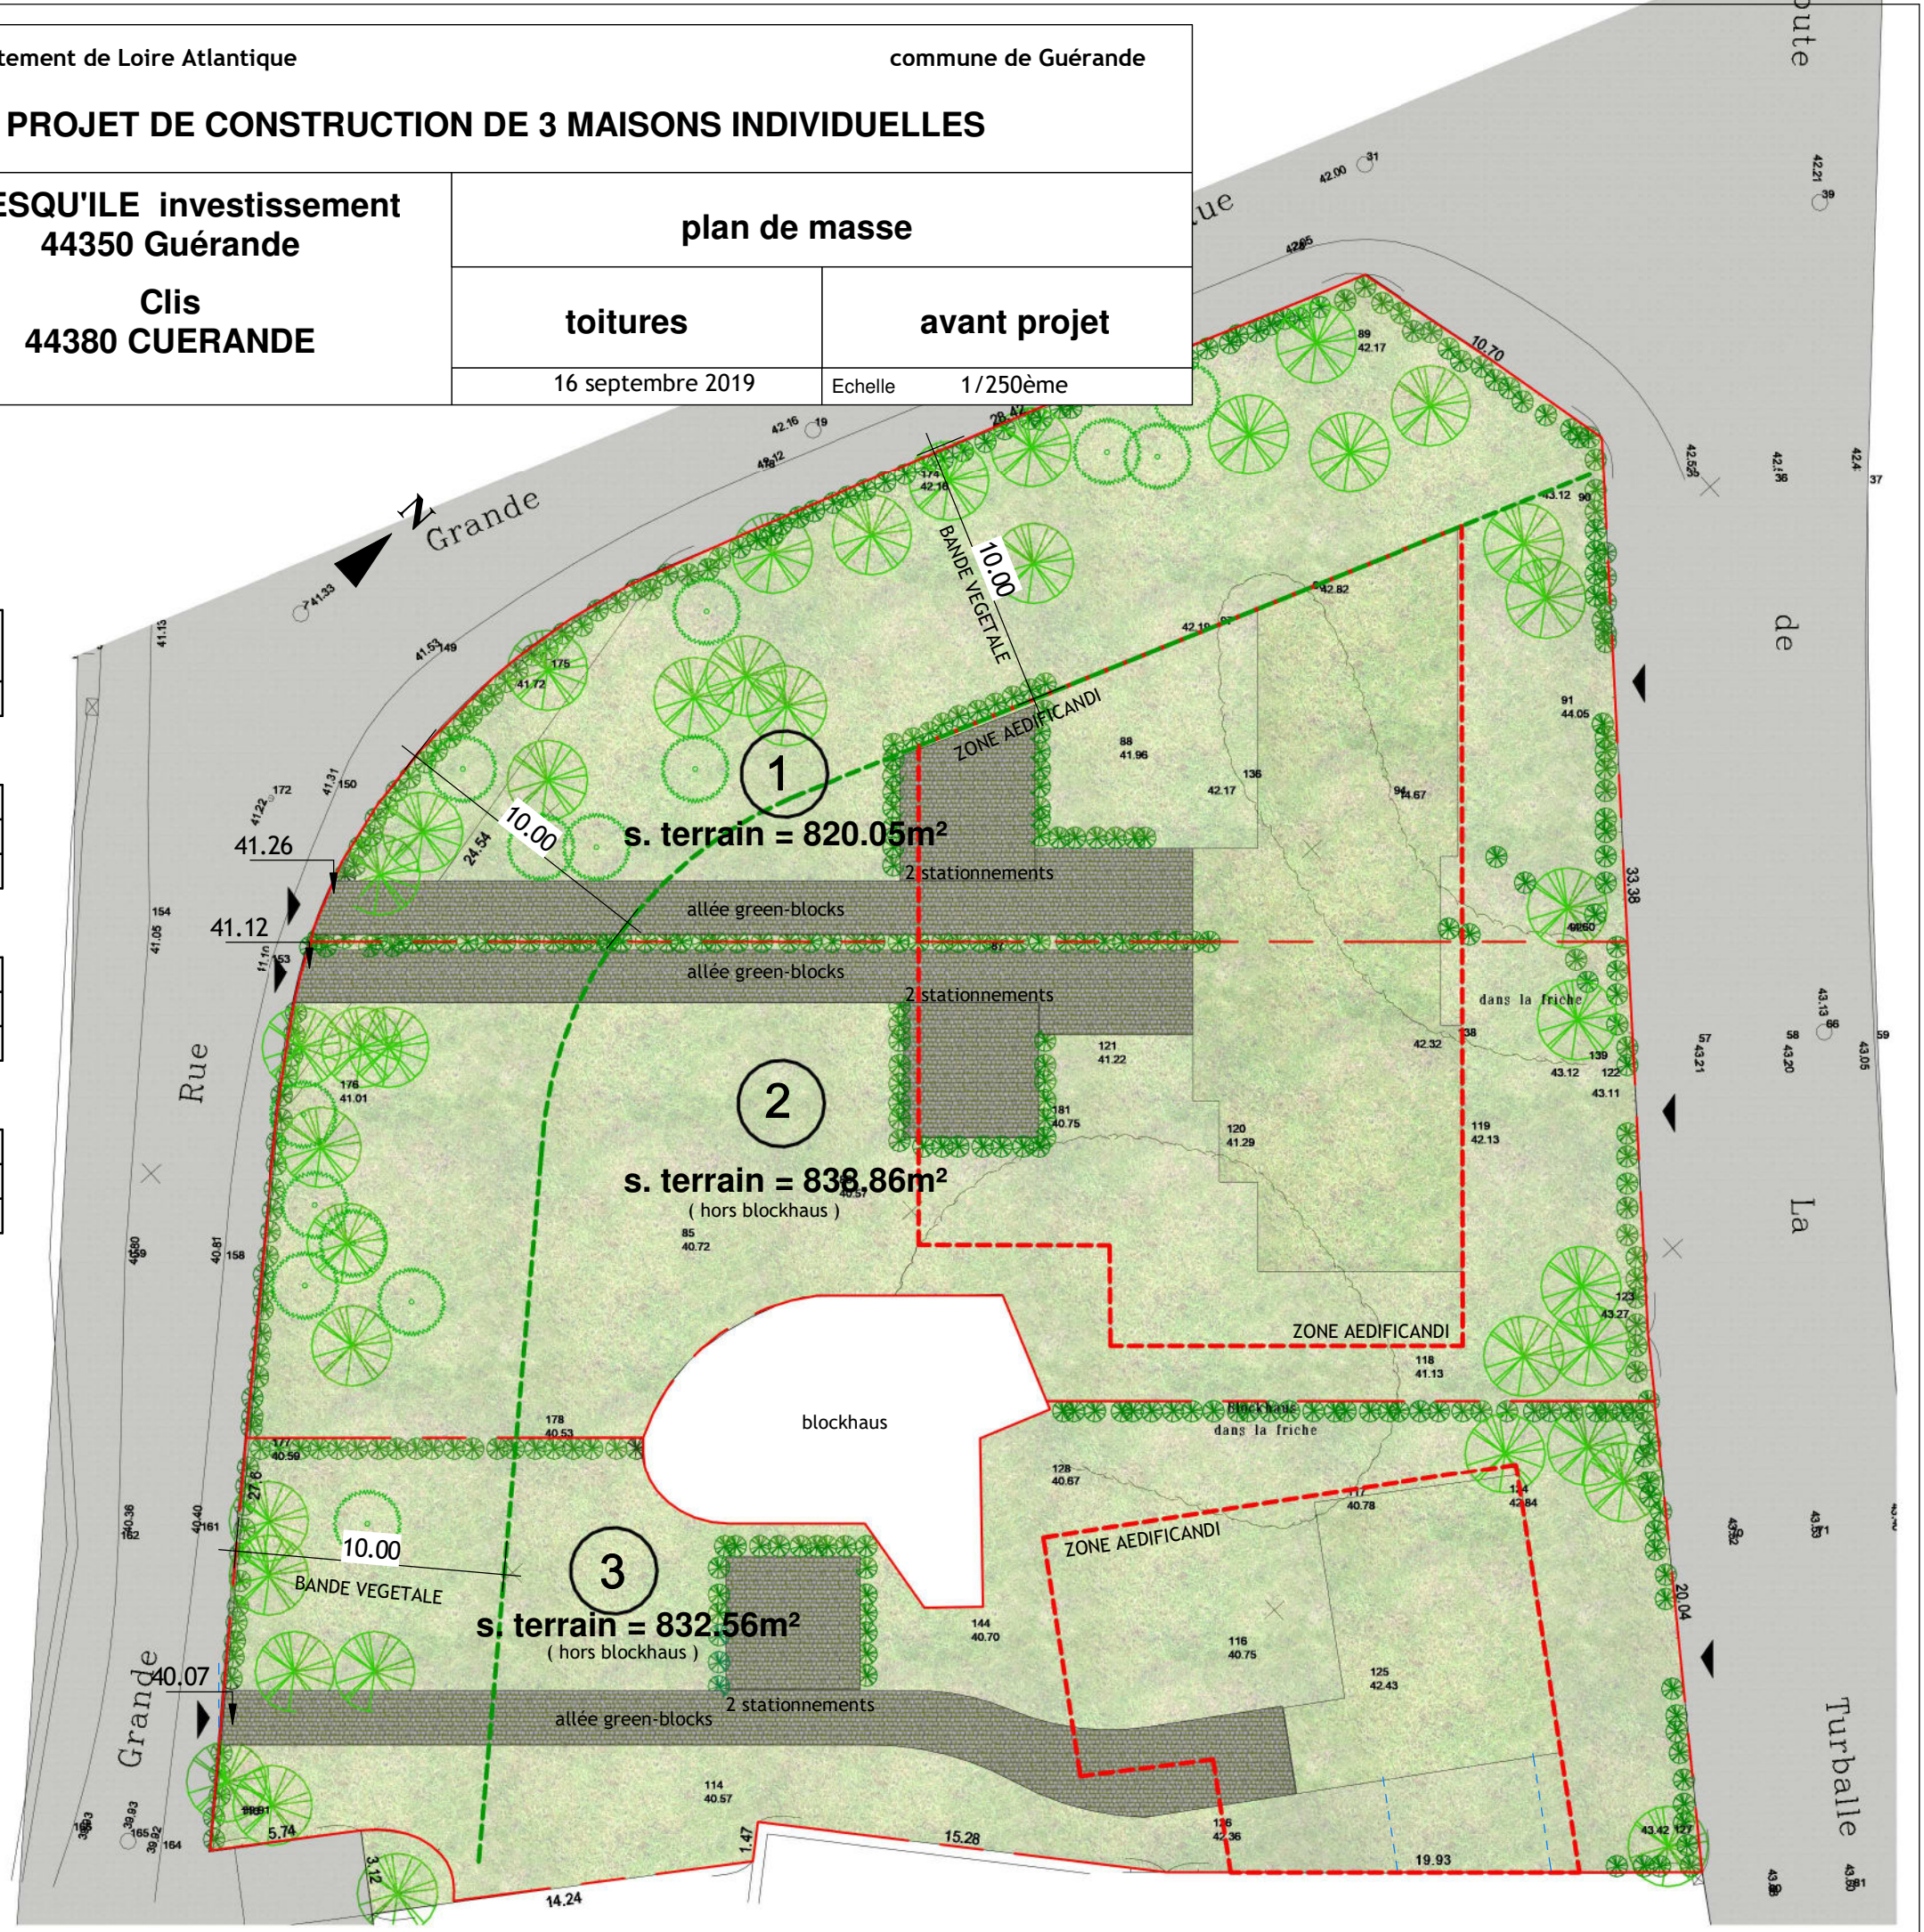

plan de masse TOITURES
1 : 250