



**PROJET DE CONSTRUCTION DE 3 MAISONS INDIVIDUELLES**

**PRESQU'ILE investissement**  
**44350 Guérande**

**plan de masse**

**Clis**  
**44380 CUERANDE**

**toitures**

**avant projet**

16 septembre 2019


Echelle 1/250ème

Nomenclature des surfaces (Emprise au sol)			
Numéro	Nom	Surface	Commentaires

EMPRISE AU SOL			
MAISON 1	EMPRISE AU SOL	136.13 m <sup>2</sup>	%/S.terrain
MAISON 2	EMPRISE AU SOL	126.21 m <sup>2</sup>	%/S.terrain
MAISON 3	EMPRISE AU SOL	138.67 m <sup>2</sup>	%/S.terrain
		401.01 m <sup>2</sup>	

GREEN-BLOCKS			
MAISON 1	GREEN-BLOCKS	101.10 m <sup>2</sup>	
MAISON 2	GREEN-BLOCKS	99.49 m <sup>2</sup>	
MAISON 3	GREEN-BLOCKS	117.56 m <sup>2</sup>	
		318.15 m <sup>2</sup>	

PLEINE TERRE			
MAISON 1	PLEINE TERRE	583.30 m <sup>2</sup>	%/S.terrain
MAISON 2	PLEINE TERRE	614.20 m <sup>2</sup>	%/S.terrain
MAISON 3	PLEINE TERRE	575.01 m <sup>2</sup>	%/S.terrain
		1772.51 m <sup>2</sup>	

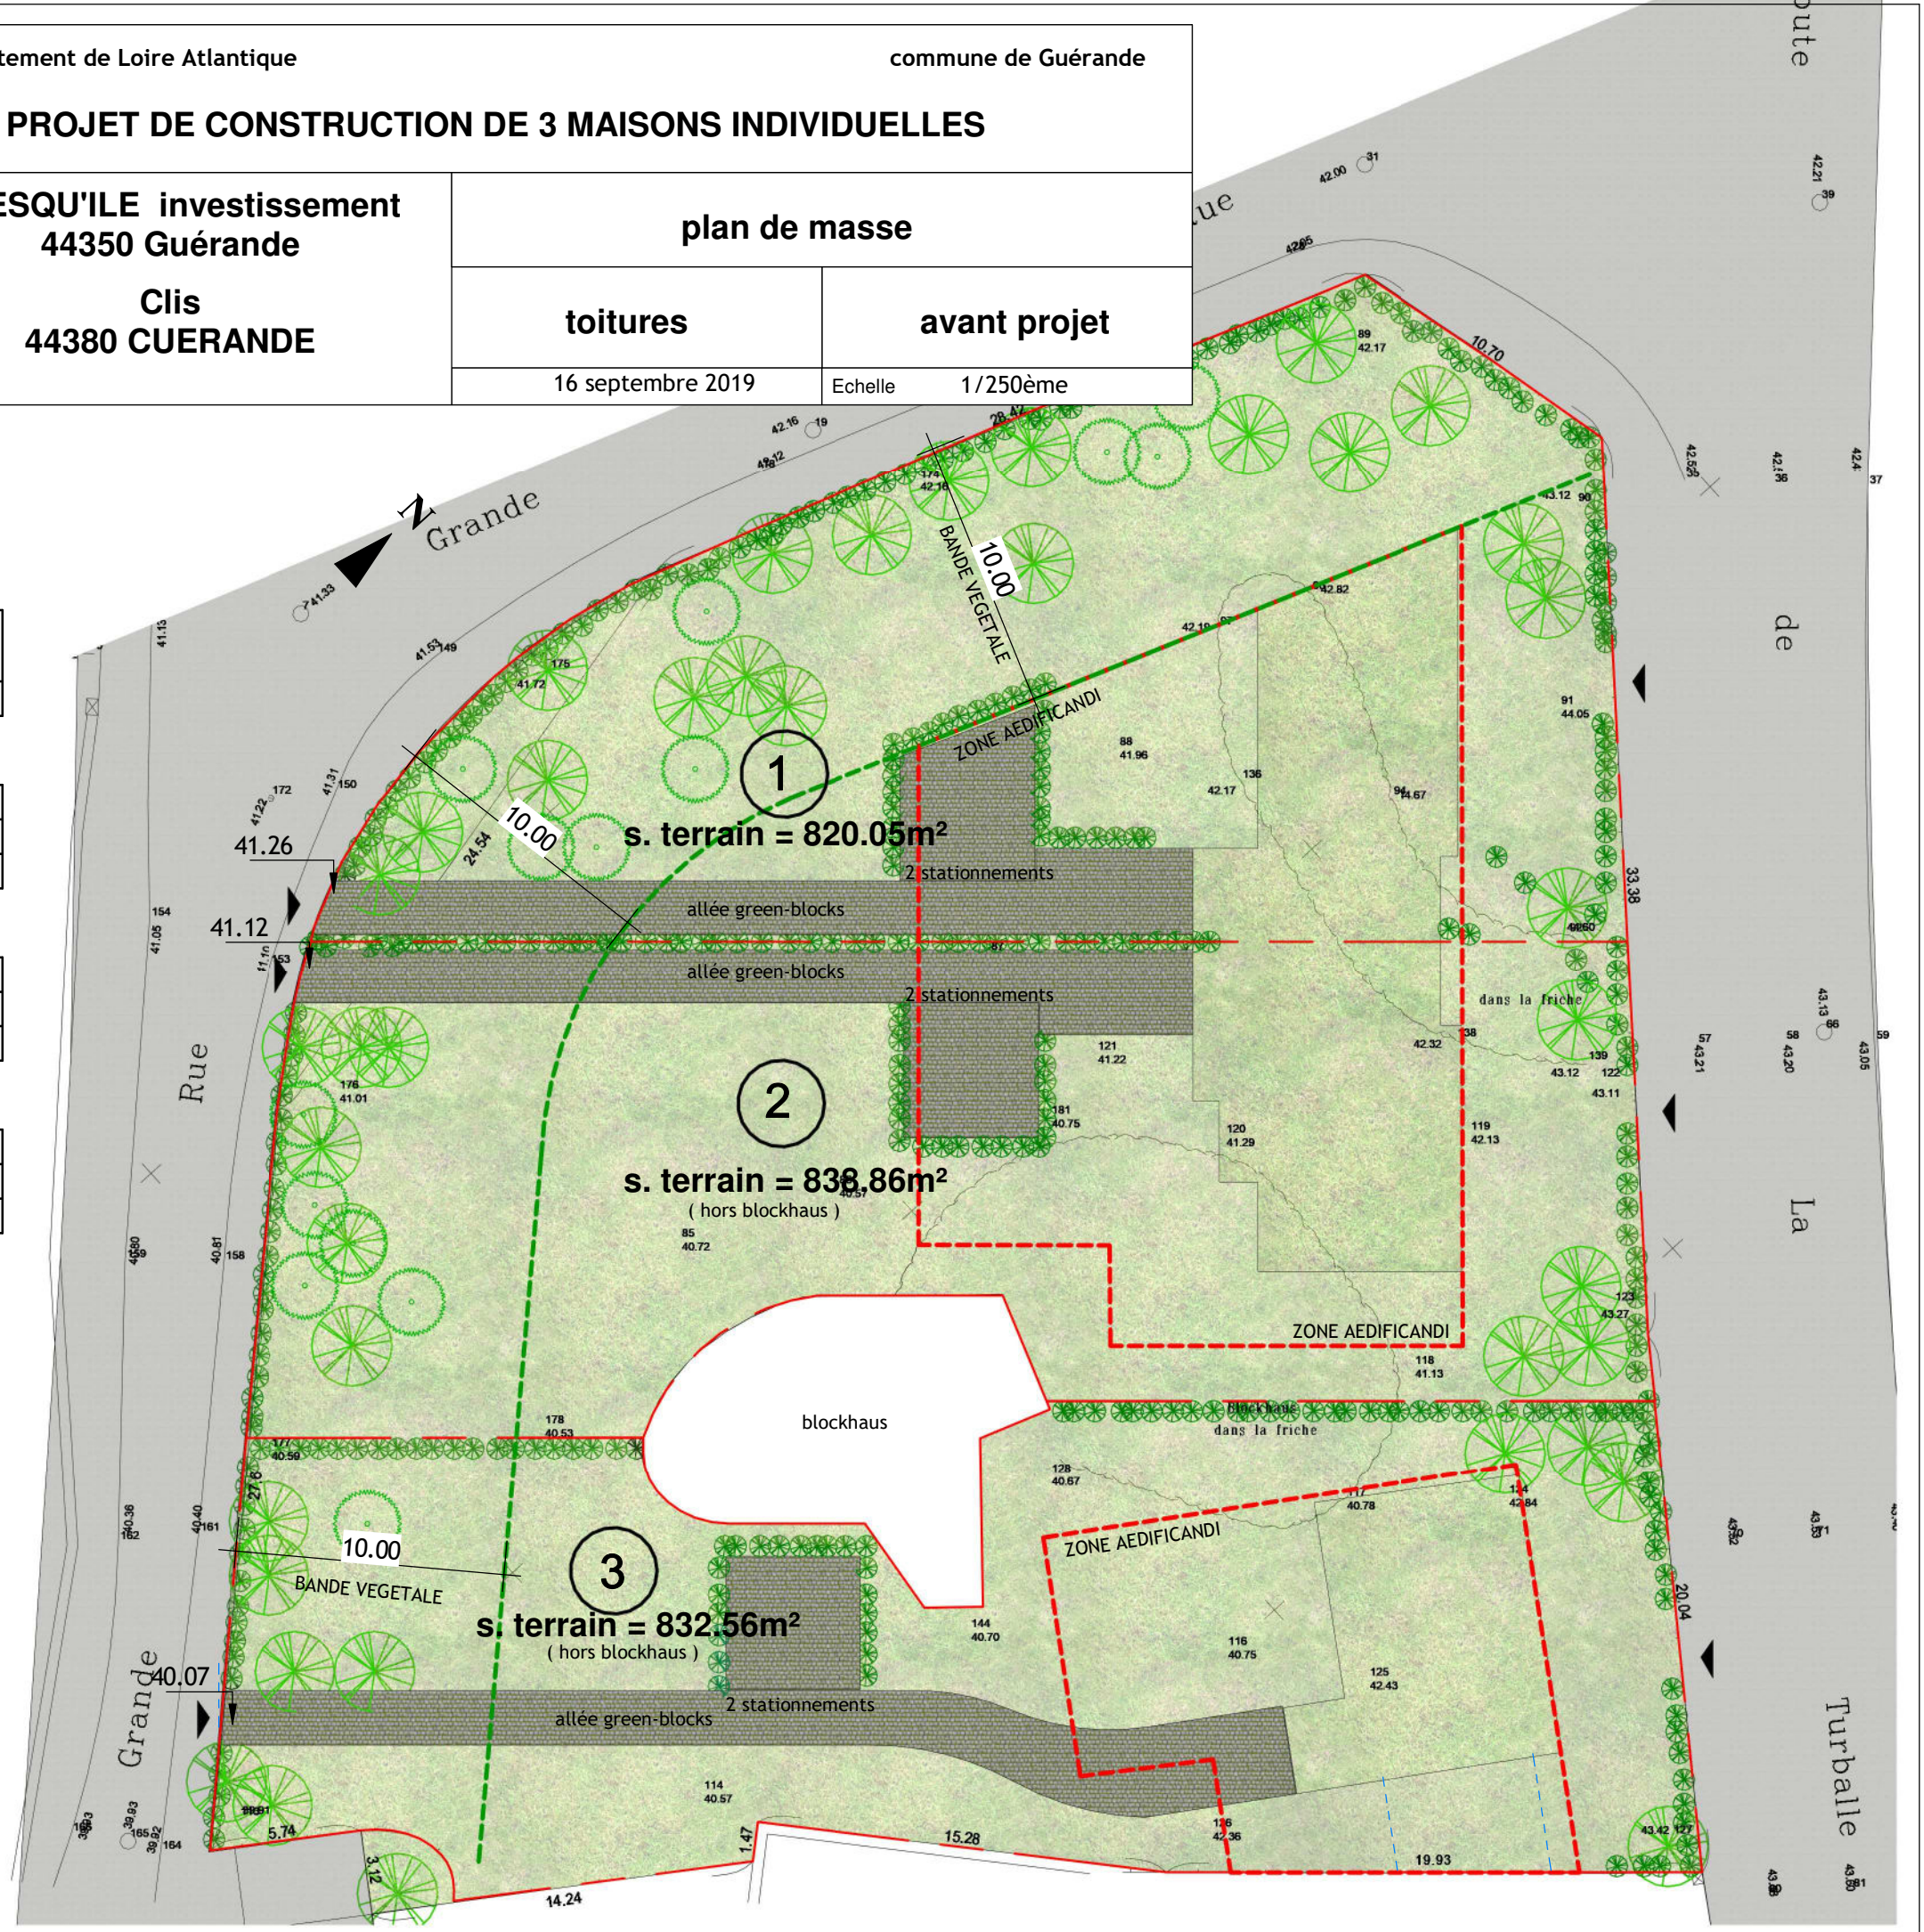

plan de masse TOITURES  
1 : 250