




Le Fontainebleau

44800 Saint Herblain

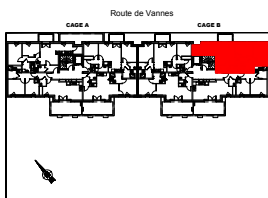

Avenue de Fontainebleau

niveau	cage	type	n° logement
R+6	B	T3	B601

SURFACES HABITABLES


Entrée	3.75 m ²
Séjour / cuisine	22.05 m ²
Cellier	2.92 m ²
Wc	2.34 m ²
Dégagement	4.37 m ²
Chambre 1	12.82 m ²
Chambre 2	9.82 m ²
Salle d'eau	4.08 m ²

TOTAL 62.15 m²

Balcon 4.26 m²

21 Octobre 2016

PLAN DE VENTE

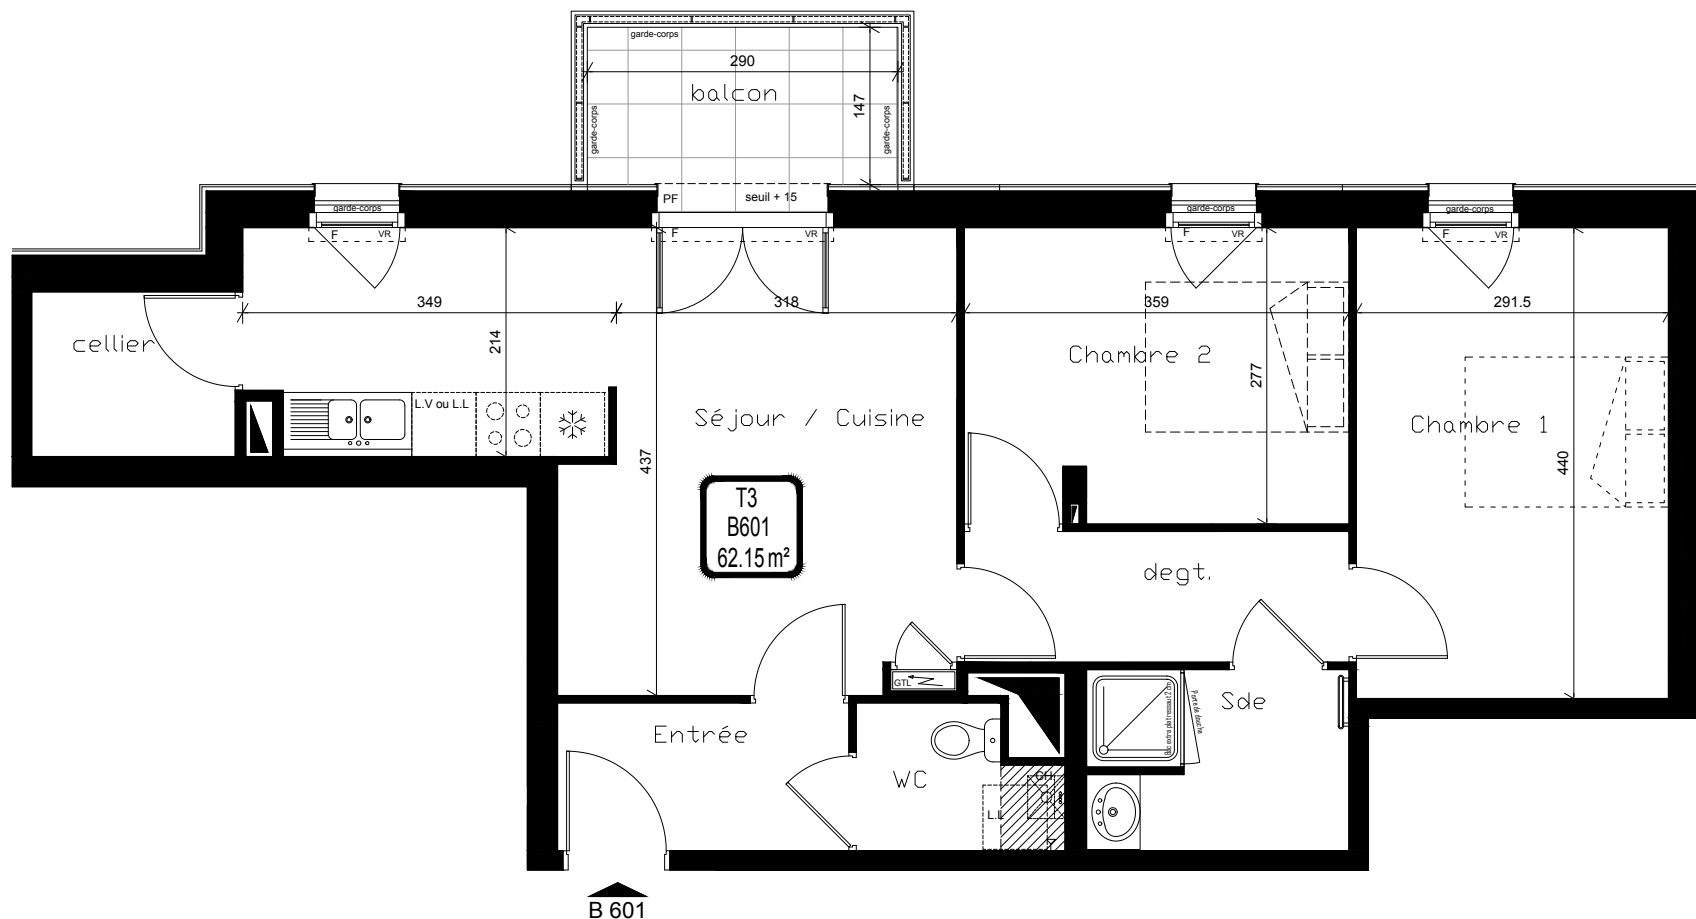

LEGENDE :

F : Fenêtre
 F. av : Fenêtre allège vitrée
 F. fixe : Fenêtre fixe
 PF : Porte-fenêtre
 LV : Lave vaisselle
 LL : Lave linge
 FR : Réfrigérateur
 PL : Placard
 Degt. : Dégagement
 CH. : Chaudière
 GTL : Gaine technique logement
 VR : Volet roulant



NOTA : Des modifications sont susceptibles d'être apportées à ce plan en fonction de toutes contraintes (et notamment techniques, réglementaires, etc) de construction, tant en ce qui concerne les dimensions libres, que l'équipement. Les surfaces indiquées sont approximatives. Les retombées, soffites, faux plafonds, canalisations, chaudières ainsi que les emplacement des équipements figurent à titre indicatif. Précisions pour les cuisines, seul le meuble évier est posé

