

BATIMENT A

N° de lot	Niveau	Type
A005	RDC	T2

Entrée-Pl.	4,30 m ²
Séjour-Cuisine	21,20 m ²
Chambre	10,90 m ²
Sdb-Wc	5,10 m ²

TOTAL	41,55 m²
--------------	----------------------------


Jardin	27,90 m ²
Terrasse	6,84 m ²




Promoteur & Constructeur
10 rue de la briquerie-44350 guerande



PLAN DE COMMERCIALISATION
JUN 2018

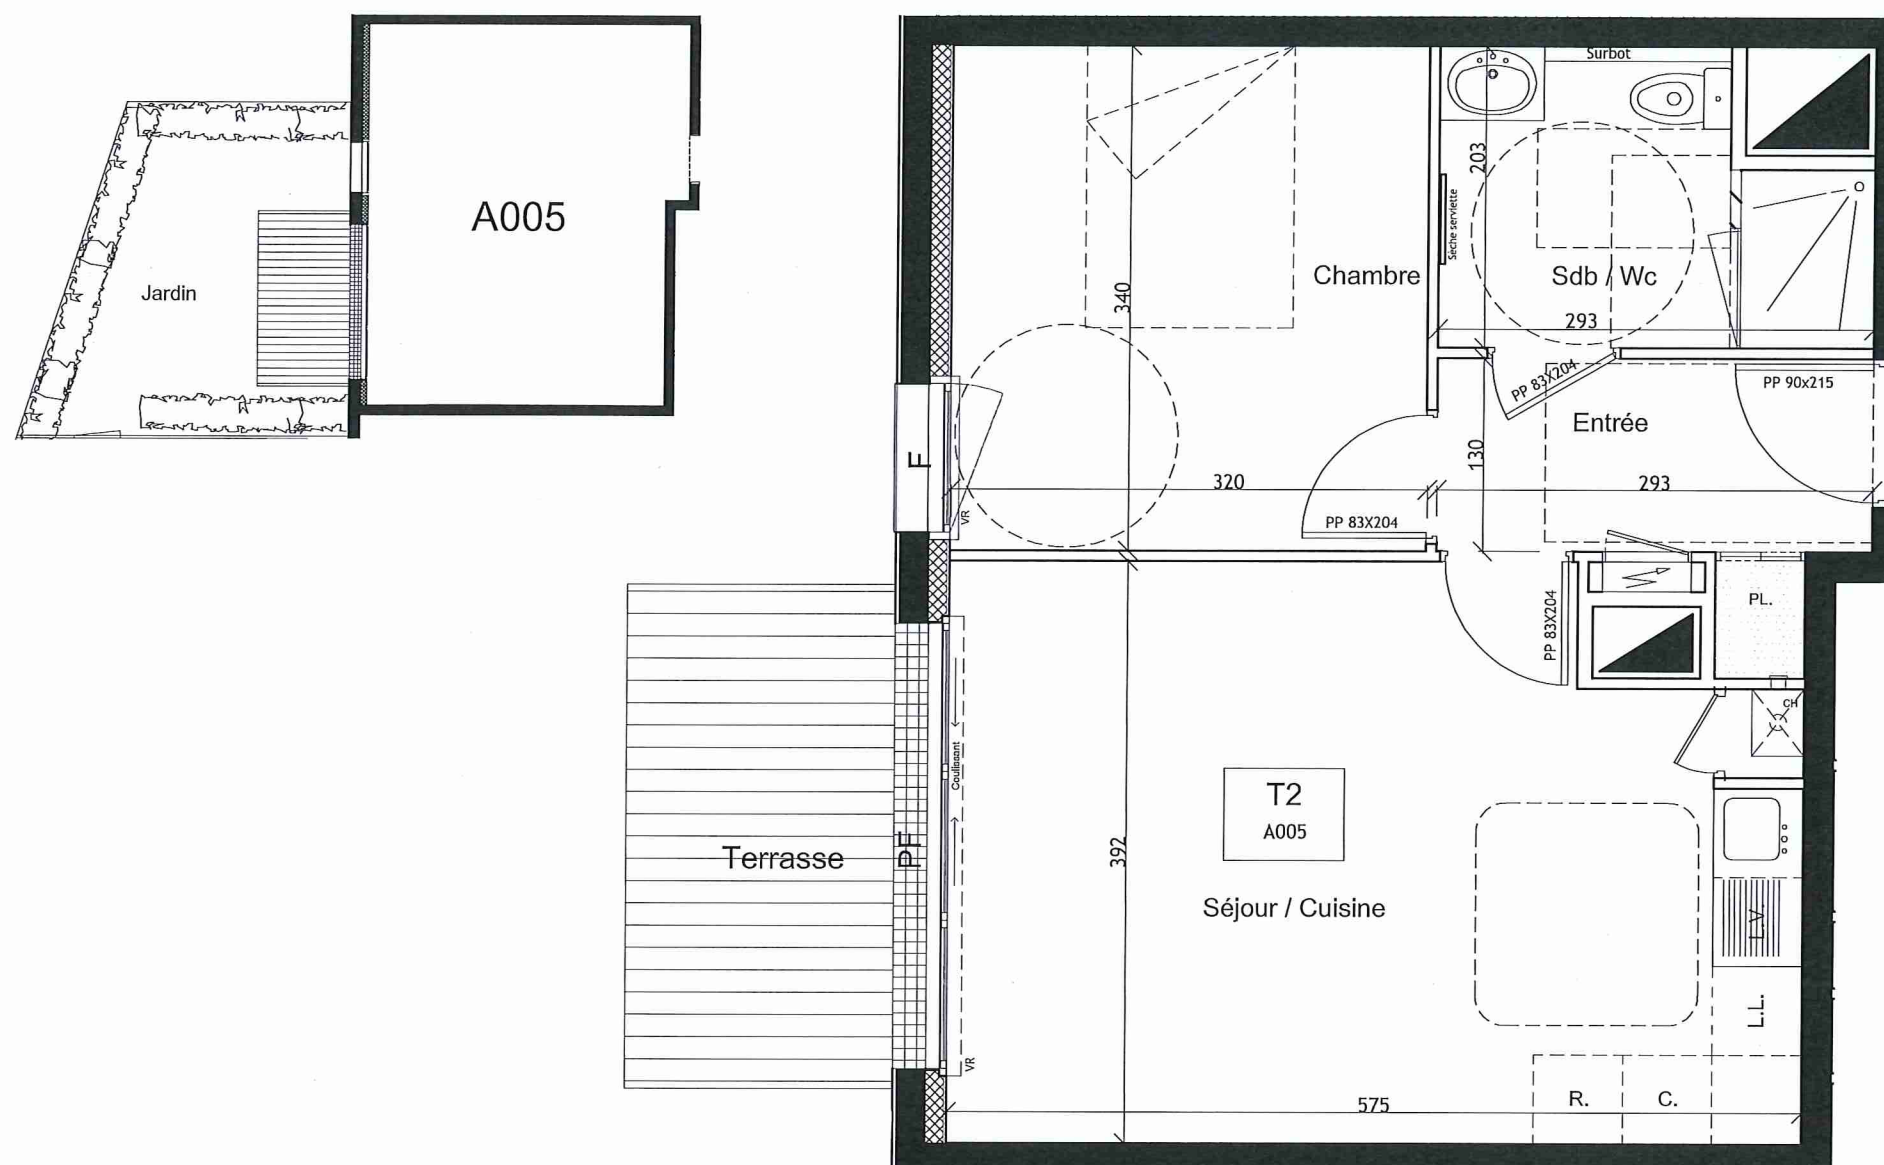

← A005

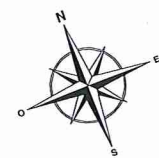

NOTA: En fonction des nécessités techniques de la réalisation, des modifications sont susceptibles d'être apportées à ce plan qui ne revêt, avant d'être annexé à l'acte authentique de vente, qu'un caractère informatif. Les surfaces indiquées sont approximatives, les soffites, faux-plafonds, rampants, gaines, sont susceptibles d'évoluer en situation, en nombre et en dimensions. La végétation n'est pas contractuelle. Les éléments de mobilier (meubles, plans de travail) ne sont placés qu'à titre indicatifs.