


BATIMENT A

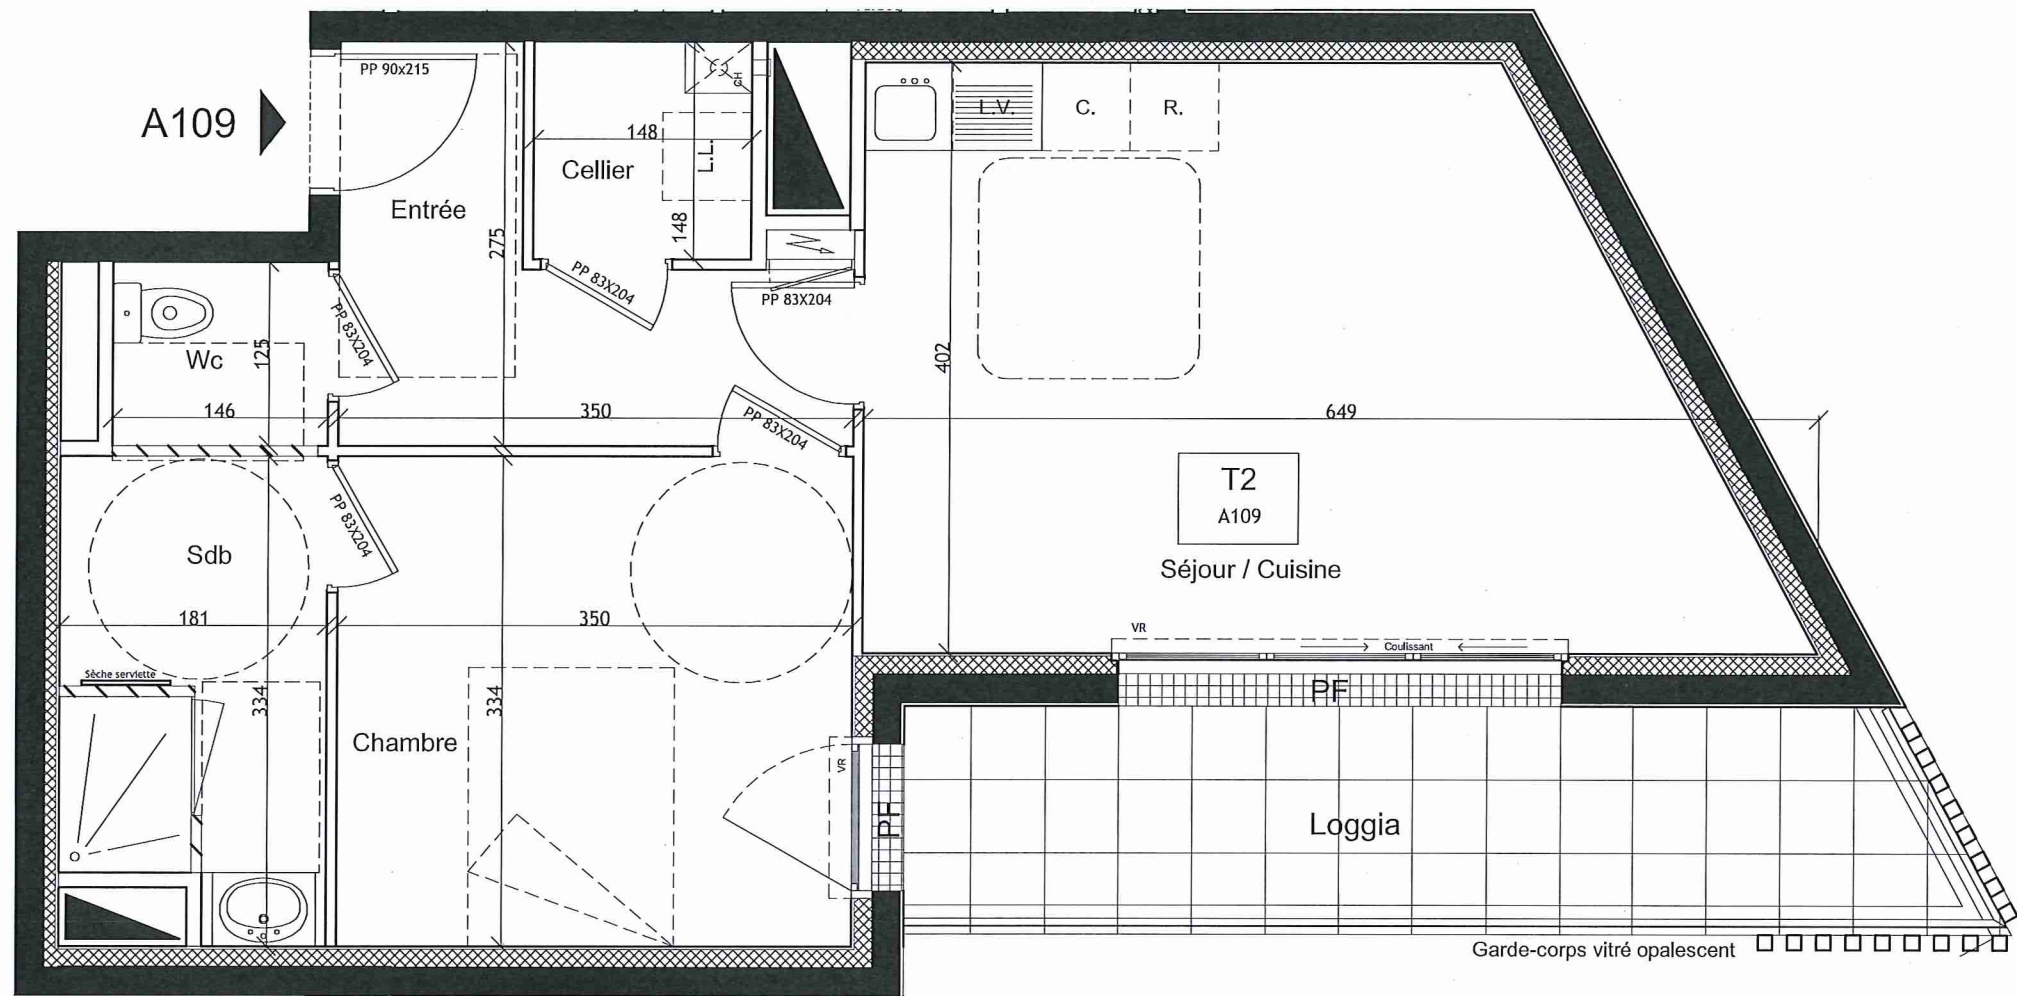


N° de lot	Niveau	Type
A109	R+1	T2

Entrée	6,15 m ²
Séjour-Cuisine	21,70 m ²
Chambre	11,70 m ²
Sdb	5,45 m ²
Wc	1,85 m ²
Cellier	2,20 m ²

TOTAL 49,05 m²

Loggia 11,20 m²

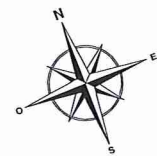

NOTA: En fonction des nécessités techniques de la réalisation, des modifications sont susceptibles d'être apportées à ce plan qui ne revêt, avant d'être annexé à l'acte authentique de vente, qu'un caractère informatif. Les surfaces indiquées sont approximatives, les soffites, faux-plafonds, rampants, gaines, sont susceptibles d'évoluer en situation, en nombre et en dimensions. La végétation n'est pas contractuelle. Les éléments de mobilier (meubles, plans de travail) ne sont placés qu'à titre indicatifs.