



BATIMENT A

N° de lot	Niveau	Type
A202	R+2	T3

Entrée-Pl.	5,50 m <sup>2</sup>
Séjour-Cuisine-Pl.	25,00 m <sup>2</sup>
Chambre1-Pl	12,65 m <sup>2</sup>
Chambre 2	9,70 m <sup>2</sup>
Sdb	5,00 m <sup>2</sup>
Wc	2,95 m <sup>2</sup>
Degt	2,45 m <sup>2</sup>

**TOTAL** 63,25 m<sup>2</sup>

Balcon 9,71 m<sup>2</sup>

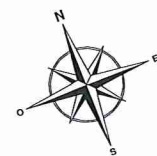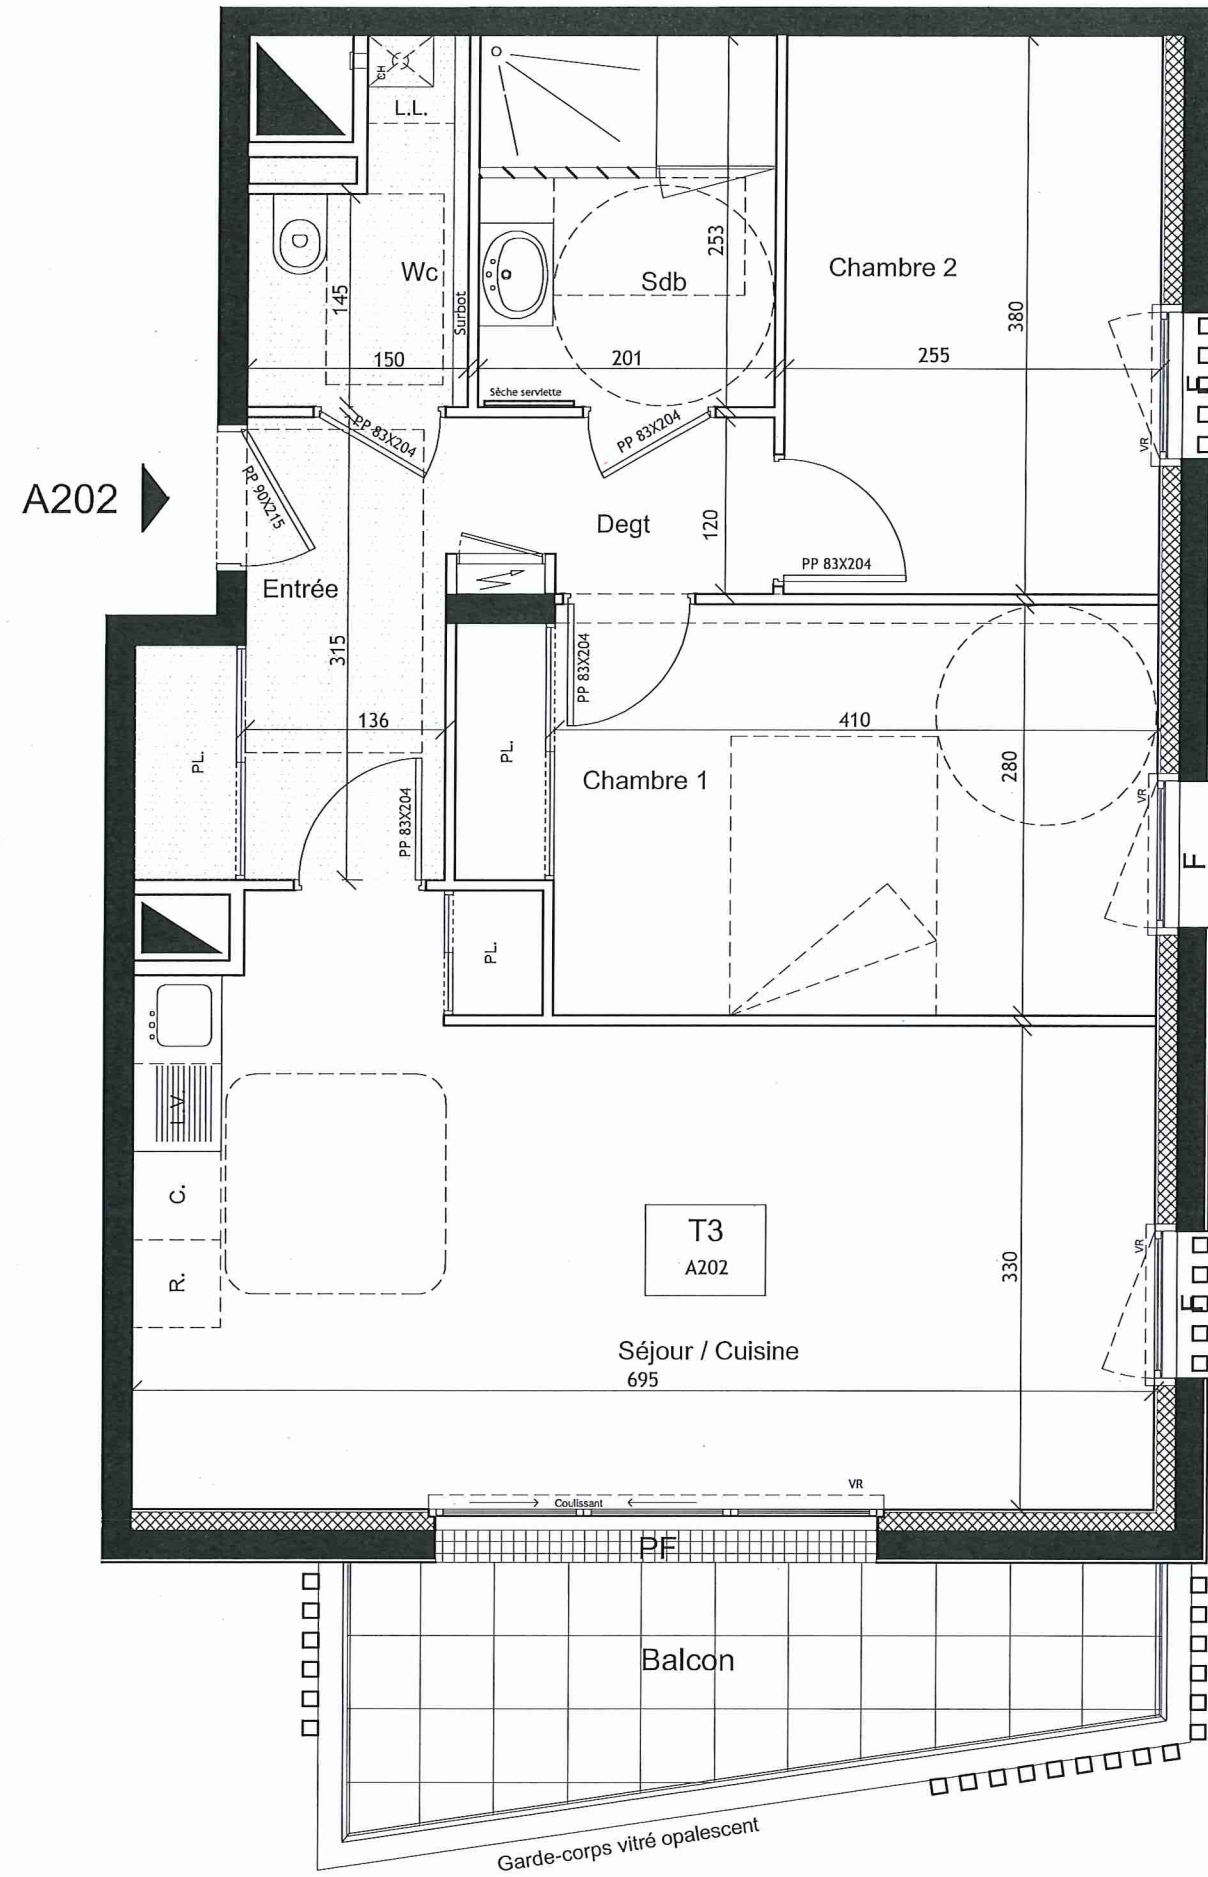

NOTA: En fonction des nécessités techniques de la réalisation, des modifications sont susceptibles d'être apportées à ce plan qui ne revêt, avant d'être annexé à l'acte authentique de vente, qu'un caractère informatif. Les surfaces indiquées sont approximatives, les soffites, faux-plafonds, rampants, gaines, sont susceptibles d'évoluer en situation, en nombre et en dimensions. La végétation n'est pas contractuelle. Les éléments de mobilier (meubles, plans de travail) ne sont placés qu'à titre indicatifs.