


BATIMENT A

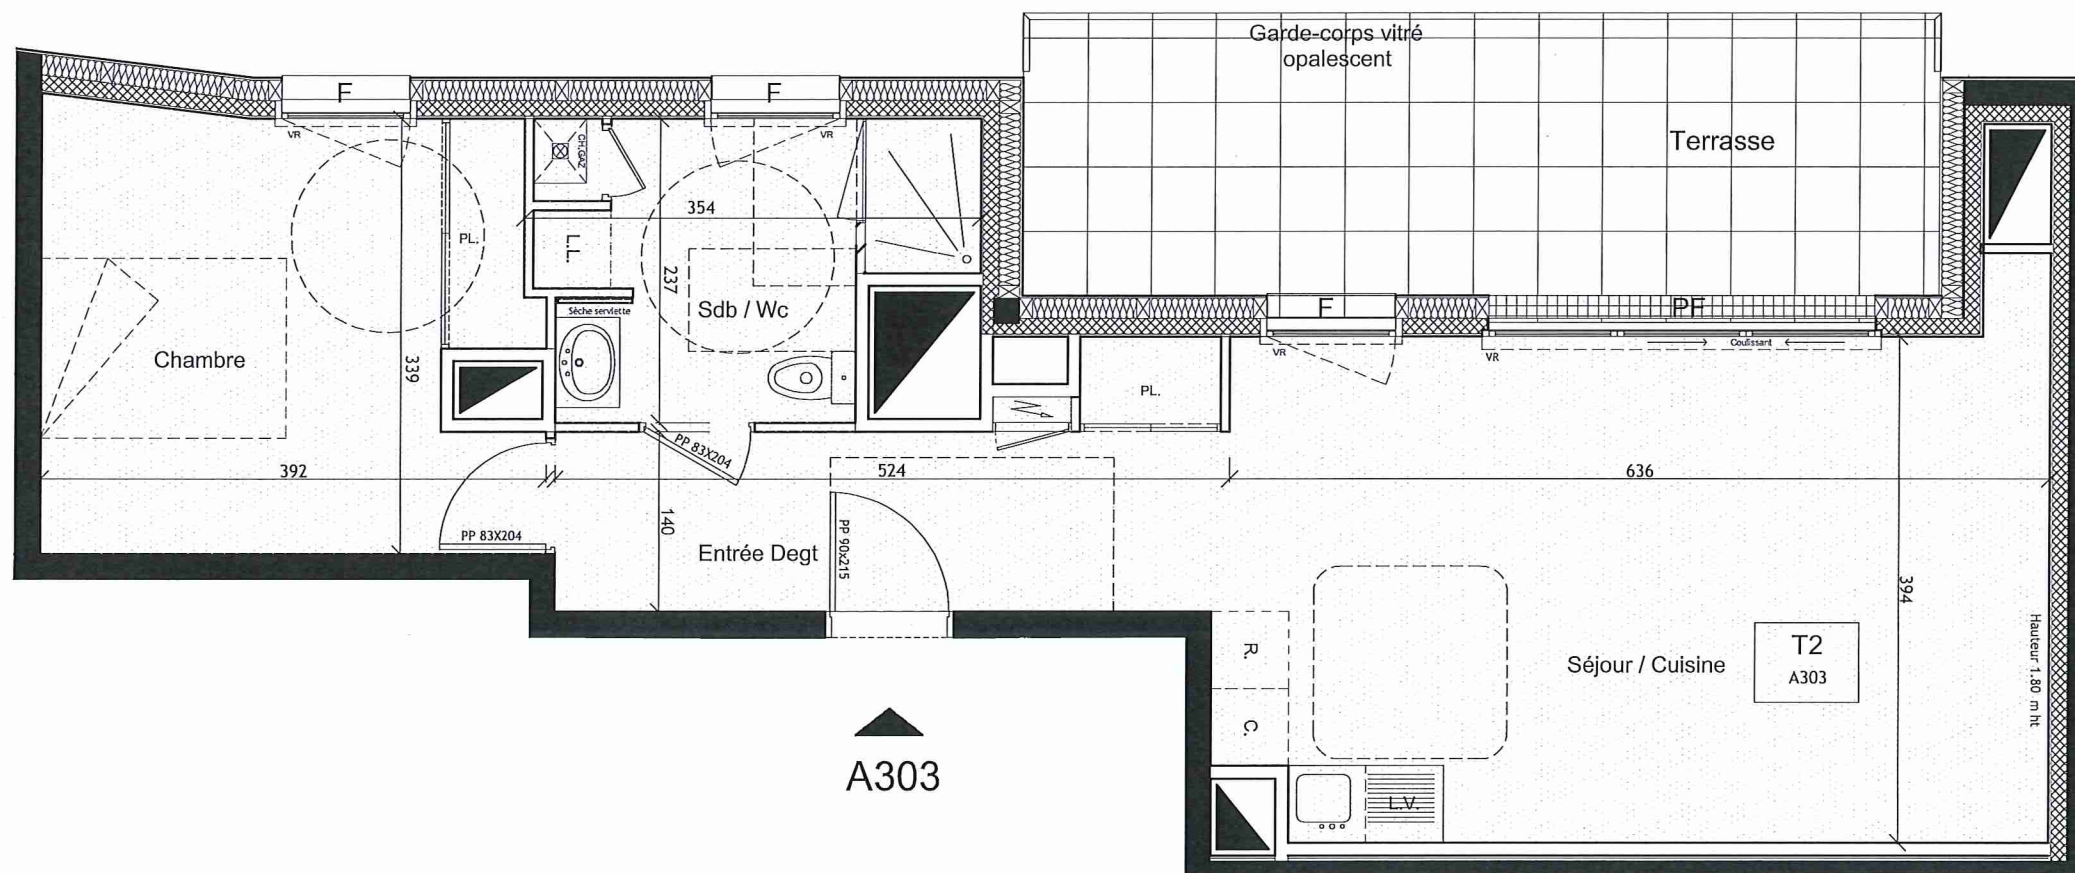


N° de lot	Niveau	Type
A303	R+3	T2

Entrée-Degt	5,60 m ²
Séjour-Cuisine-Pl.	27,85 m ²
Chambre-Pl.	12,65 m ²
Sdb-Wc	6,75 m ²
TOTAL	52,90 m²
Terrasse	15,66 m ²



Promoteur & Constructeur
10 rue de la briquerie-44350 guerande

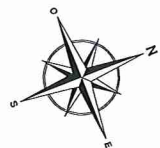

NOTA: En fonction des nécessités techniques de la réalisation, des modifications sont susceptibles d'être apportées à ce plan qui ne revêt, avant d'être annexé à l'acte authentique de vente, qu'un caractère informatif. Les surfaces indiquées sont approximatives, les soffites, faux-plafonds, rampants, gaines, sont susceptibles d'évoluer en situation, en nombre et en dimensions. La végétation n'est pas contractuelle. Les éléments de mobilier (meubles, plans de travail) ne sont placés qu'à titre indicatifs.