



BATIMENT B

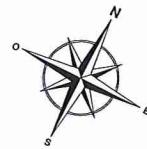

N° de lot	Niveau	Type
B201	R+2	T3

Entrée-Pl.	5,30 m <sup>2</sup>
Séjour-Cuisine-Pl.	25,25 m <sup>2</sup>
Chambre1-Pl.	12,55 m <sup>2</sup>
Chambre 2	9,50 m <sup>2</sup>
Sdb	4,80 m <sup>2</sup>
Wc	2,90 m <sup>2</sup>
Degt	2,45 m <sup>2</sup>
<b>TOTAL</b>	<b>62,75 m<sup>2</sup></b>
Balcon	12,20 m <sup>2</sup>

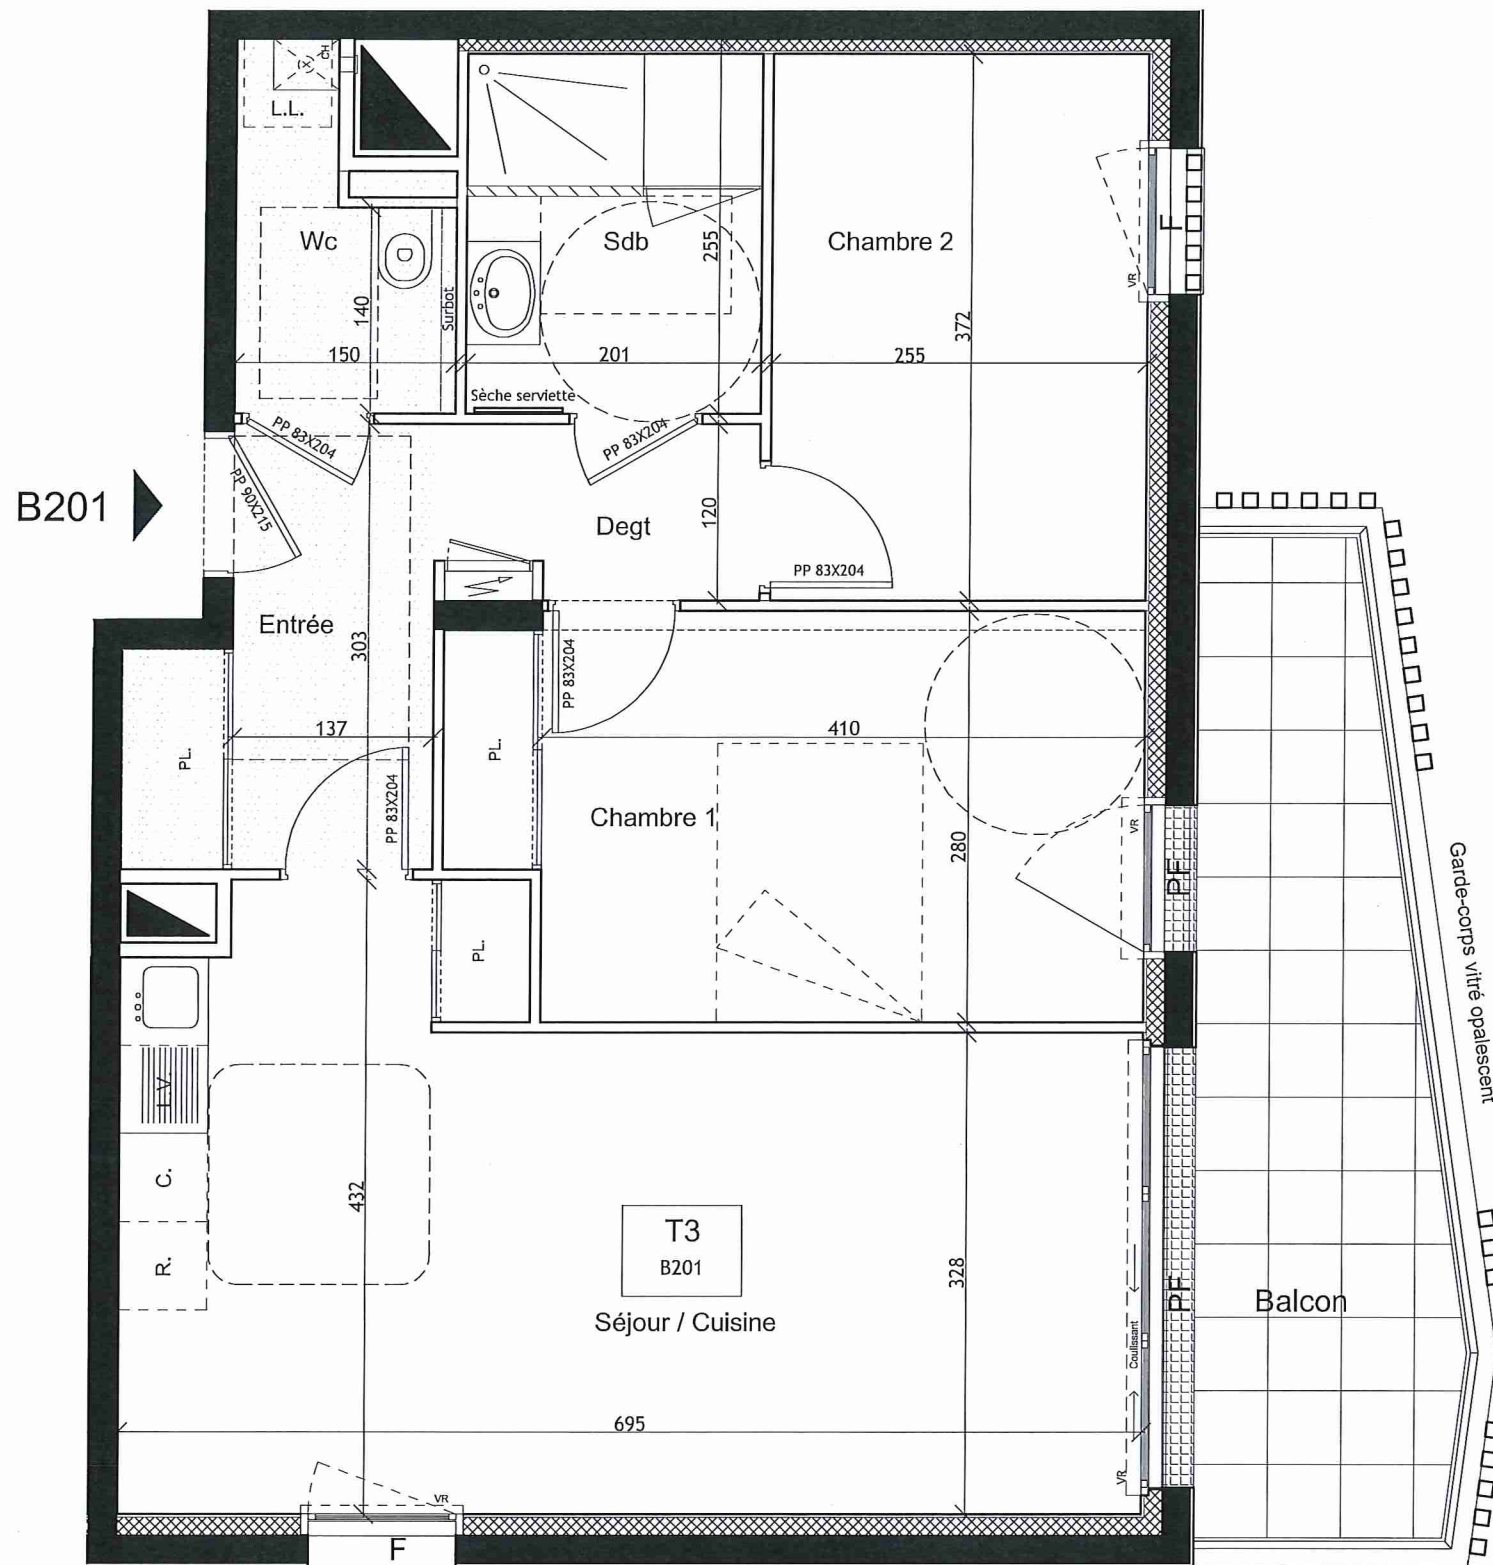

Promoteur & Constructeur  
10 rue de la briquerie-44350 guerande

NOTA: En fonction des nécessités techniques de la réalisation, des modifications sont susceptibles d'être apportées à ce plan qui ne revêt, avant d'être annexé à l'acte authentique de vente, qu'un caractère informatif. Les surfaces indiquées sont approximatives, les soffites, faux-plafonds, rampants, gaines, sont susceptibles d'évoluer en situation, en nombre et en dimensions. La végétation n'est pas contractuelle. Les éléments de mobilier (meubles, plans de travail) ne sont placés qu'à titre indicatifs.