
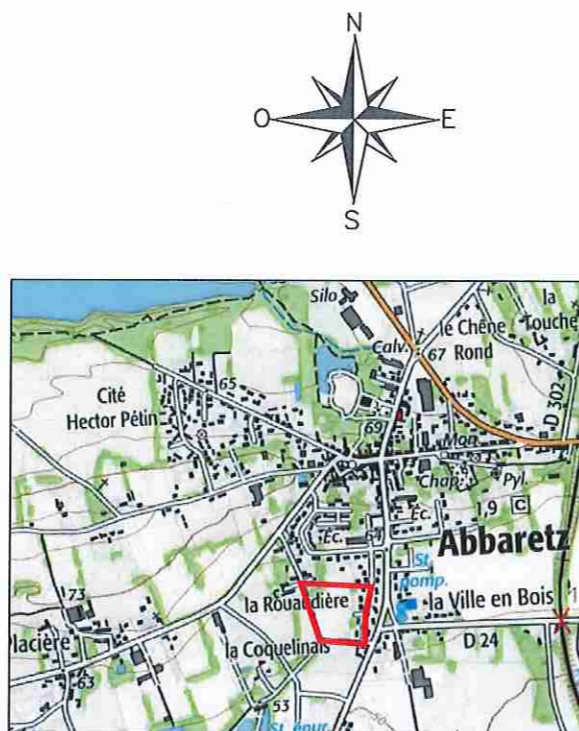


COMMUNE D'ABBARETZ

LE CLOS DE LA ROUAUDIÈRE

Lot n° 11a	Adresse:	
	Réalisé le : 26/08/2019	Mis à jour après travaux le: --
Permis d'Aménager PA 44001 19 N3001 du: 05 - 04 - 2019	Cadastre : Section I n° --	
	Surface arpentée : 378 m ² Surface de Plancher: 125 m ²	
	Servitude particulière :	OUI <input type="checkbox"/> NON <input checked="" type="checkbox"/>

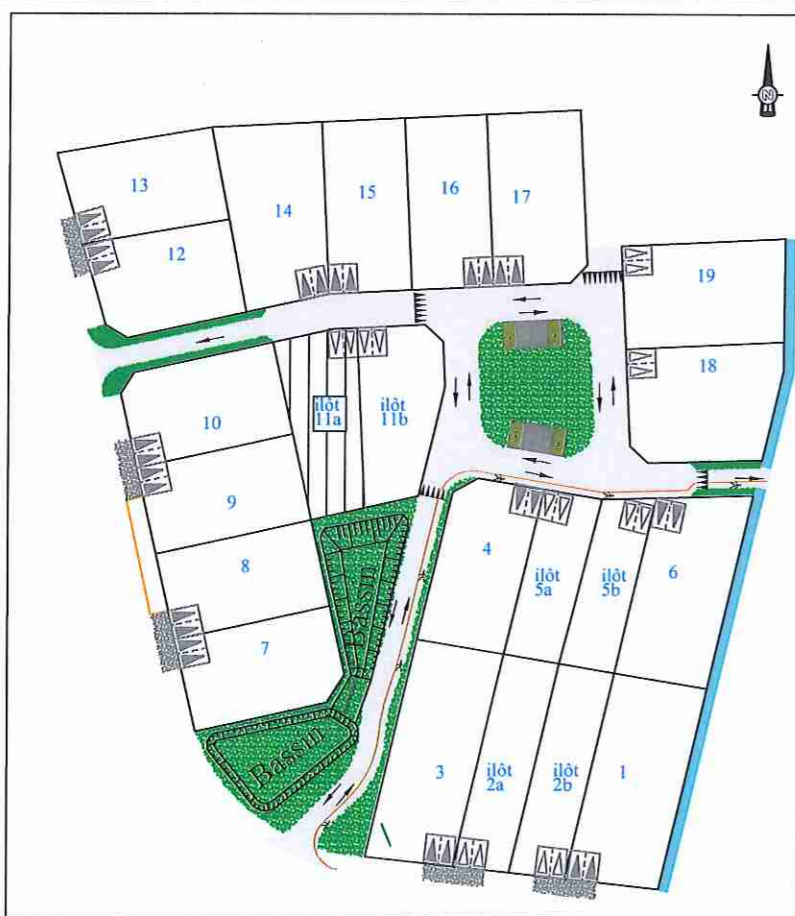


PLAN PARCELLAIRE PROVISOIRE

Maitrise d'oeuvre
BCG Géomètre Expert
 Topographie - Etude - Foncier
 B.P.14 9 rue Thomas Edison 44130 BLAIN
 Tel : 02 40 79 02 70
 Ref: B7911 blain@bcg-geometre-expert.fr

Maitrise d'ouvrage
 SARL Le Clos de la Rouaudière
 4 impasse de Prémarie
 Lieu dit - Quéniquen
 44 350 GUERANDE
 Tel : 02 40 24 88 59



PLAN MASSE - Ech: 1/250

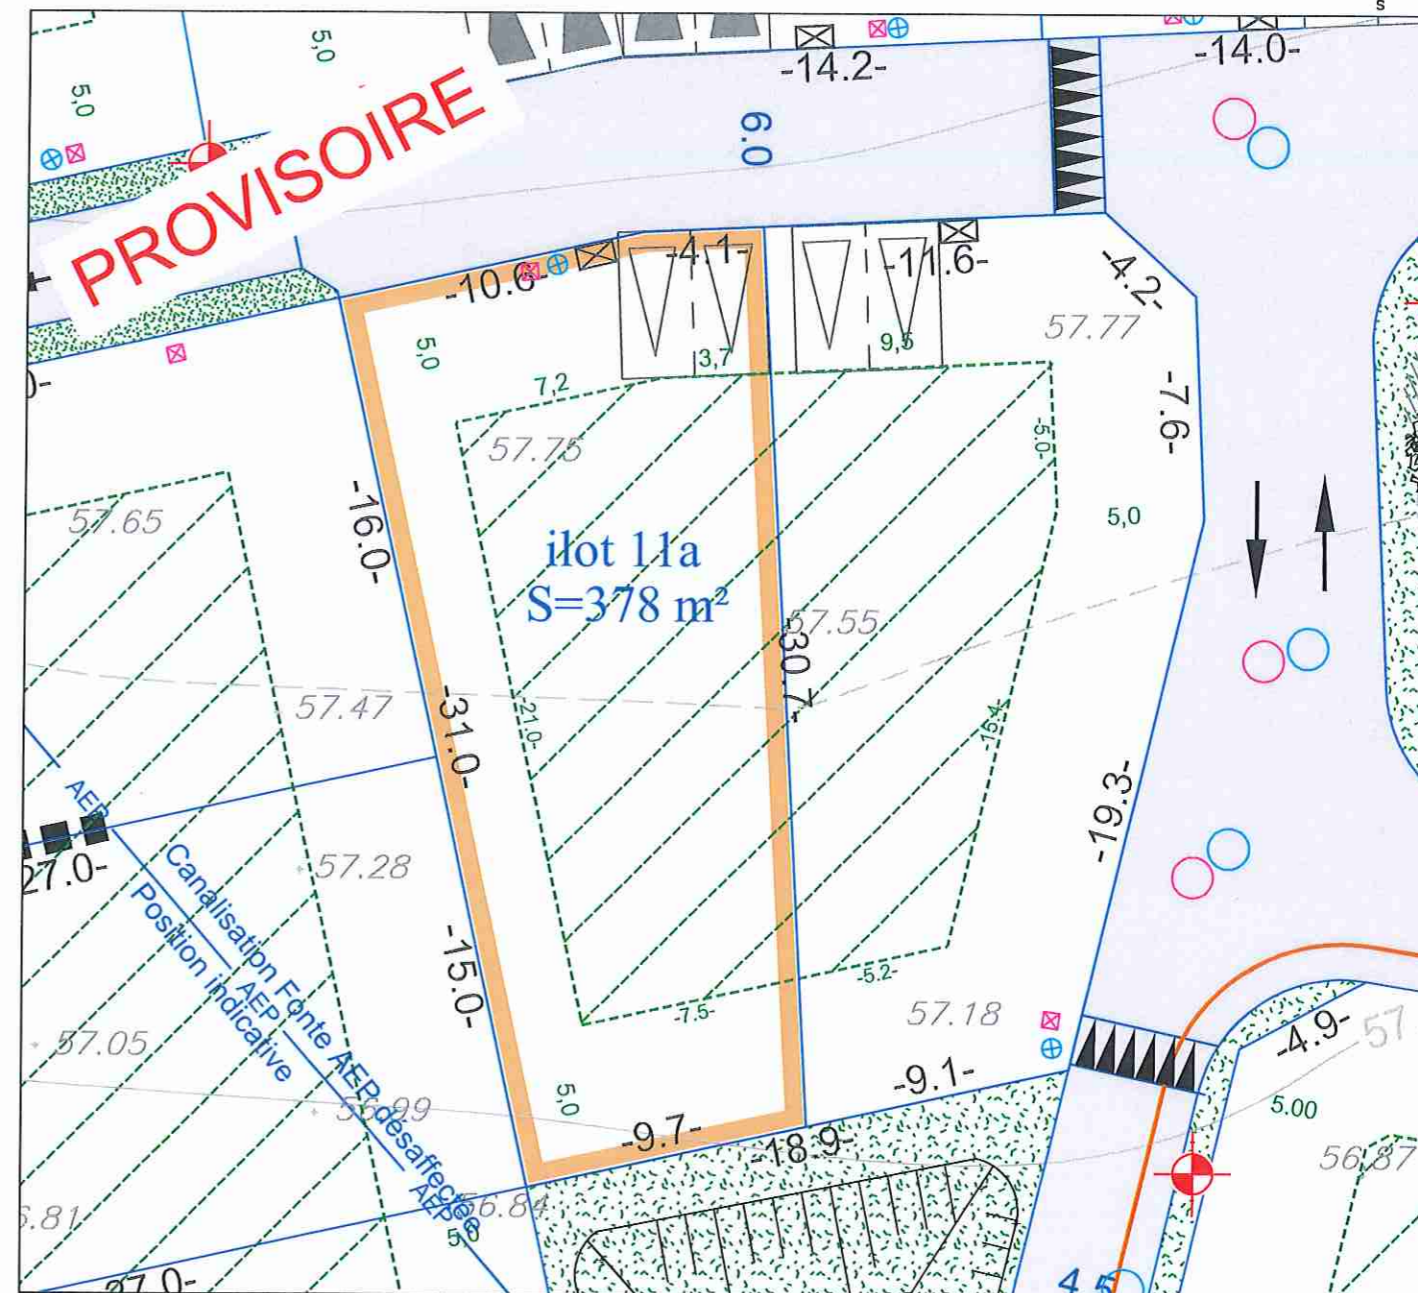

Les surfaces ne seront définitives qu'après la réalisation du DA et du bornage
 Les limites de lot sont données à titre d'information et sont modifiables au besoin

LEGENDE REGLEMENT	
	Voirie en enrobé noir
	Parking en enrobé noir
	Allée piétonne empierrée 0/10
	Marquage au sol du cheminement piétons
	Espaces verts engazonnés
	Accotement empierré devant les entrées (rue de la Rouaudière)
	Entrée de lot imposée de l'accès automobile et du parking privatif (dimension 5mx5m minimum)
	Entrée de lot conseillée de l'accès automobile et du parking privatif (dimension 5mx5m minimum)
	58.12 Cotes TN avant travaux
	Candélabres
	Tabouret Eaux pluviales
	Tabouret Eaux Usées
	Coffret de branchement des réseaux souples
	Zone d'implantation de la construction principale
	Ligne d'accroche obligatoire de la construction avec un minimum de 50% de la largeur du pignon

NOTA :
 -L'emplacement des coffrets,des branchements et attentes est donné à titre indicatif. Leurs positions pourront varier pour des raisons techniques lors de la réalisation des travaux d'aménagement.
 -Il appartient aux constructeurs de vérifier la position des branchements et des candélabres.
 -L'aménageur se réserve le droit, pour toute raison technique d'implanter des bornes EDF 400A sur les lois
 -Le tracé des bordures pourra varier légèrement pour des raisons techniques