

COMMUNE D'ABBARETZ

LE CLOS DE LA ROUAUDIÈRE

Lot n° 11b

Adresse:

Réalisé le : 26/08/2019

Mis à jour après travaux le: --

Permis d'Aménager



Cadastre : Section I n° --

PA 44001 19 N3001


Surface arpentée : 375 m² Surface de Plancher: 125 m²

du: 05 - 04 - 2019

Servitude particulière : OUI NON

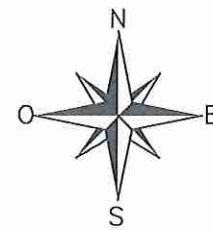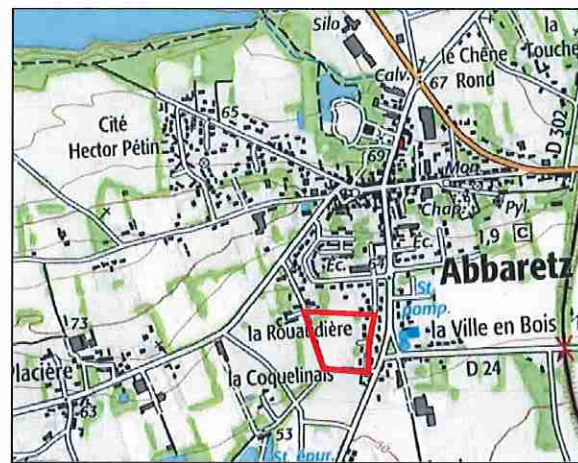

PLAN MASSE - Ech: 1/250

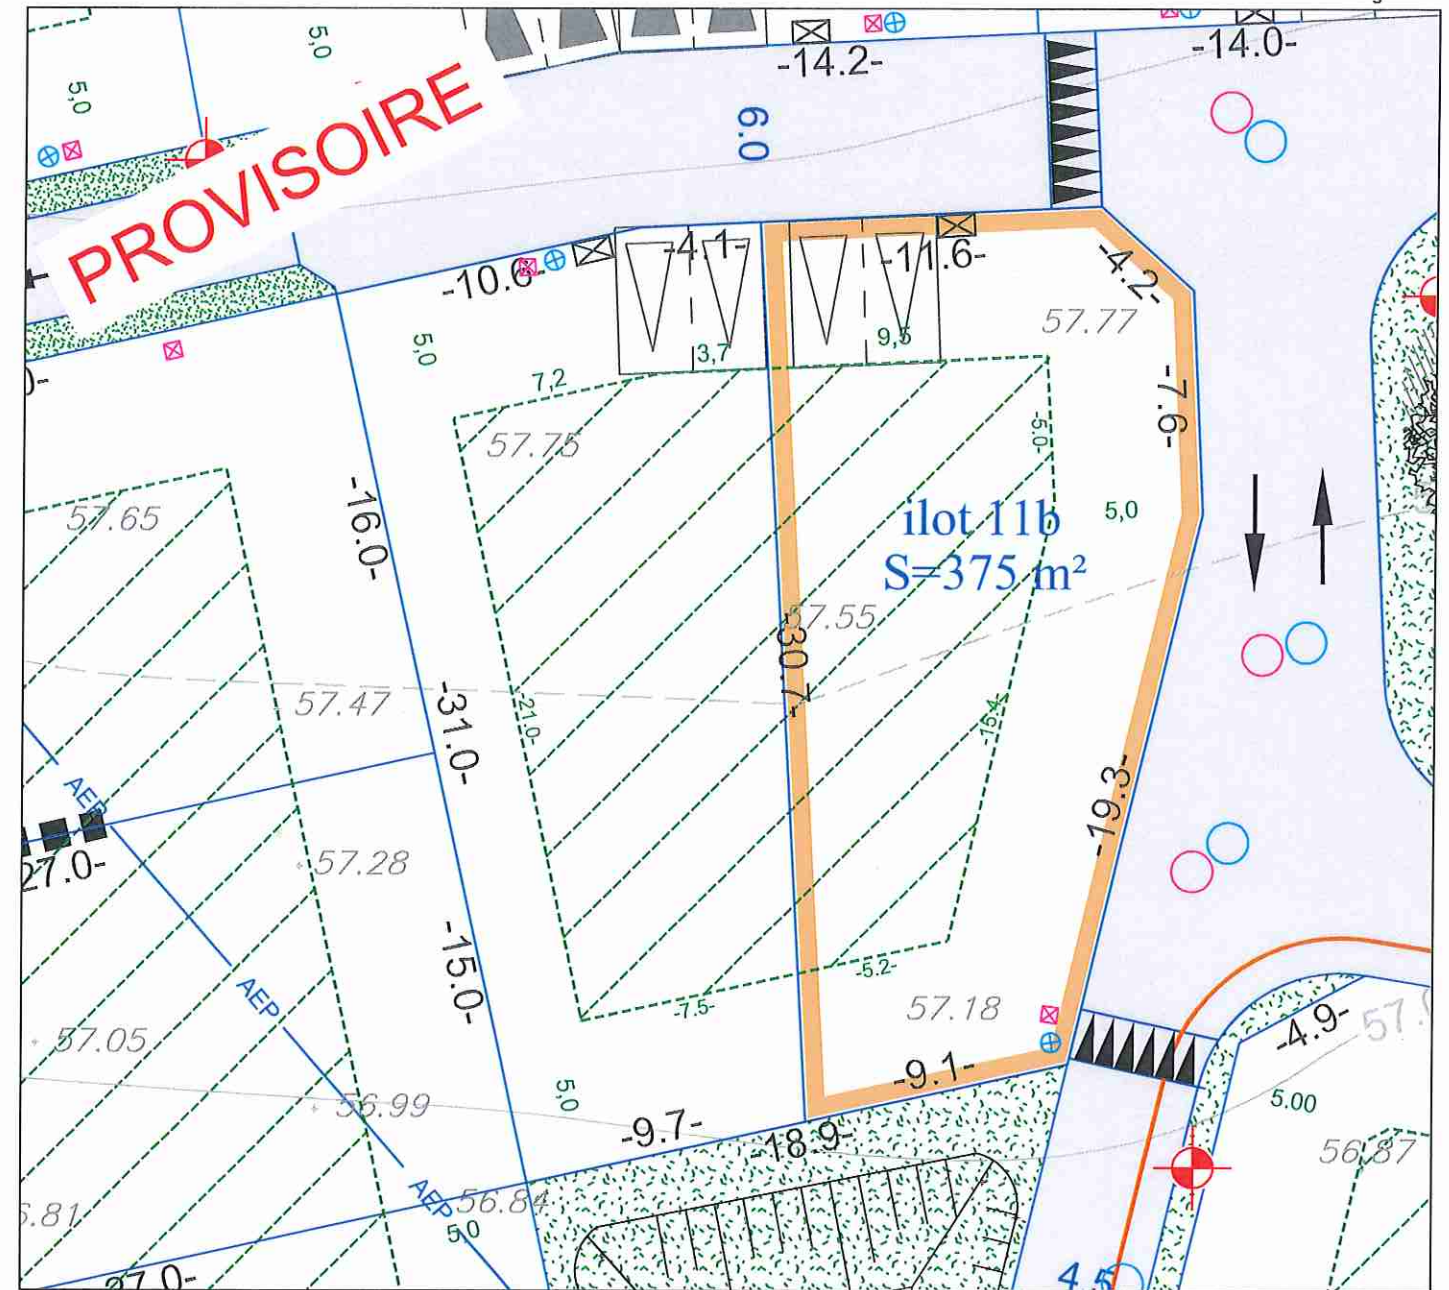

Les surfaces ne seront définitives qu'après la réalisation du DA et du bornage
Les limites de lot sont données à titre d'information et sont modifiables au besoin

LEGENDE REGLEMENT

- | | | | |
|--|---|--|--|
| | Voirie en enrobé noir | | Cotes TN avant travaux |
| | Parking en enrobé noir | | Candélabres |
| | Allée piétonne empierrée 0/10 | | Tabouret Eaux pluviales |
| | Marquage au sol du cheminement piétons | | Tabouret Eaux Usées |
| | Espaces verts engazonnés | | Coffret de branchement des réseaux souples |
| | Accotement empierré devant les entrées (rue de la Rouaudière) | | Zone d'implantation de la construction principale |
| | Entrée de lot imposée de l'accès automobile et du parking privatif (dimension 5mx5m minimum) | | Ligne d'accroche obligatoire de la construction avec un minimum de 50% de la largeur du pignon |
| | Entrée de lot conseillée de l'accès automobile et du parking privatif (dimension 5mx5m minimum) | | |

NOTA :
-L'emplacement des coffrets,des branchements et attentes est donné à titre indicatif. Leurs positions pourront varier pour des raisons techniques lors de la réalisation des travaux d'aménagement.
-Il appartient aux constructeurs de vérifier la position des branchements et des candélabres.
-L'aménageur se réserve le droit, pour toute raison technique d'implanter des bornes EDF 400A sur les lois
-Le tracé des bordures pourra varier légèrement pour des raisons techniques

Ref : B7911

PLAN PARCELLAIRE PROVISOIRE

Maitrise d'oeuvre

BCG Géomètre Expert

Topographie - Etude - Foncier

B.P.14 9 rue Thomas Edison 44130 BLAIN

Tel : 02 40 79 02 70

blain@bcg-geometre-expert.fr

Maitrise d'ouvrage

SARL Le Clos de la Rouaudière

4 impasse de Prémarie

Lieu dit - Quéniquen

44 350 GUERANDE

Tel :02 40 24 88 59



BCG
GÉOMÈTRES
EXPERTS
BARBERY
CATTANEO
GAUTIER
Ref : B7911