

PIRIAC SUR MER (44)

Kerdinio

Plan de situation (sans échelle)




La présente opération a fait l'objet d'un Permis d'aménager n°044 125 18 S3005 en date du 03/12/2018 et d'un transfert au profit de SARL Le Clos de Kerdinio en date du 02/10/2019.

Les informations figurant au présent document sont des extraits du dossier de permis auquel il conviendra de se référer dans son intégralité.

Les limites figurées au présent plan sont provisoires, elles ne seront définitives qu'après le bornage du périmètre. L'emplacement des branchements est donné à titre indicatif, il conviendra de vérifier leur position après réalisation des travaux de viabilisation.

Plan général (sans échelle)

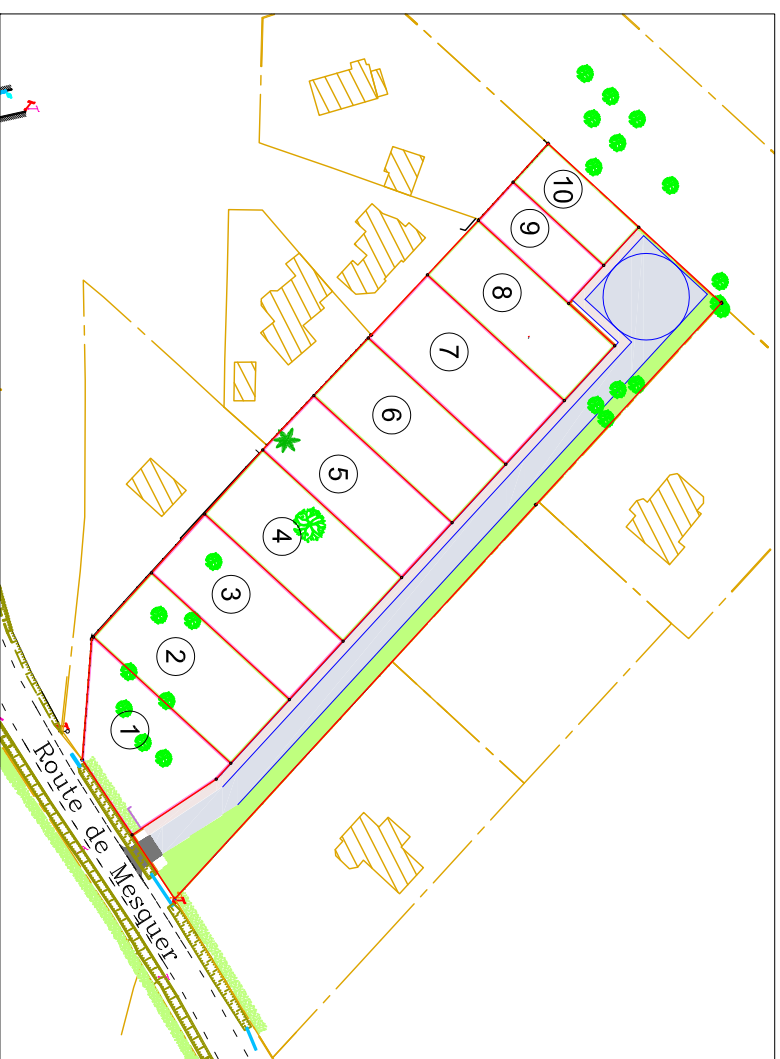

Surface de Plancher : 190m²




MAITRISE D'OUVRAGE
SARL Le Clos de Kerdinio
4 Impasse de Premarie
Queniquen
44350 GUERANDE
Tel : 02 40 24 88 59

Syst. planimétrique : CC47
Syst. altimétrique : IGN 69

Echelle : 1/250
Dossier : 17034

Créé le : 29/10/2019-jp
Modifié le : 14/04/2020-jp

Les Jardins de Kerdinio PLAN DE VENTE LOT n°2

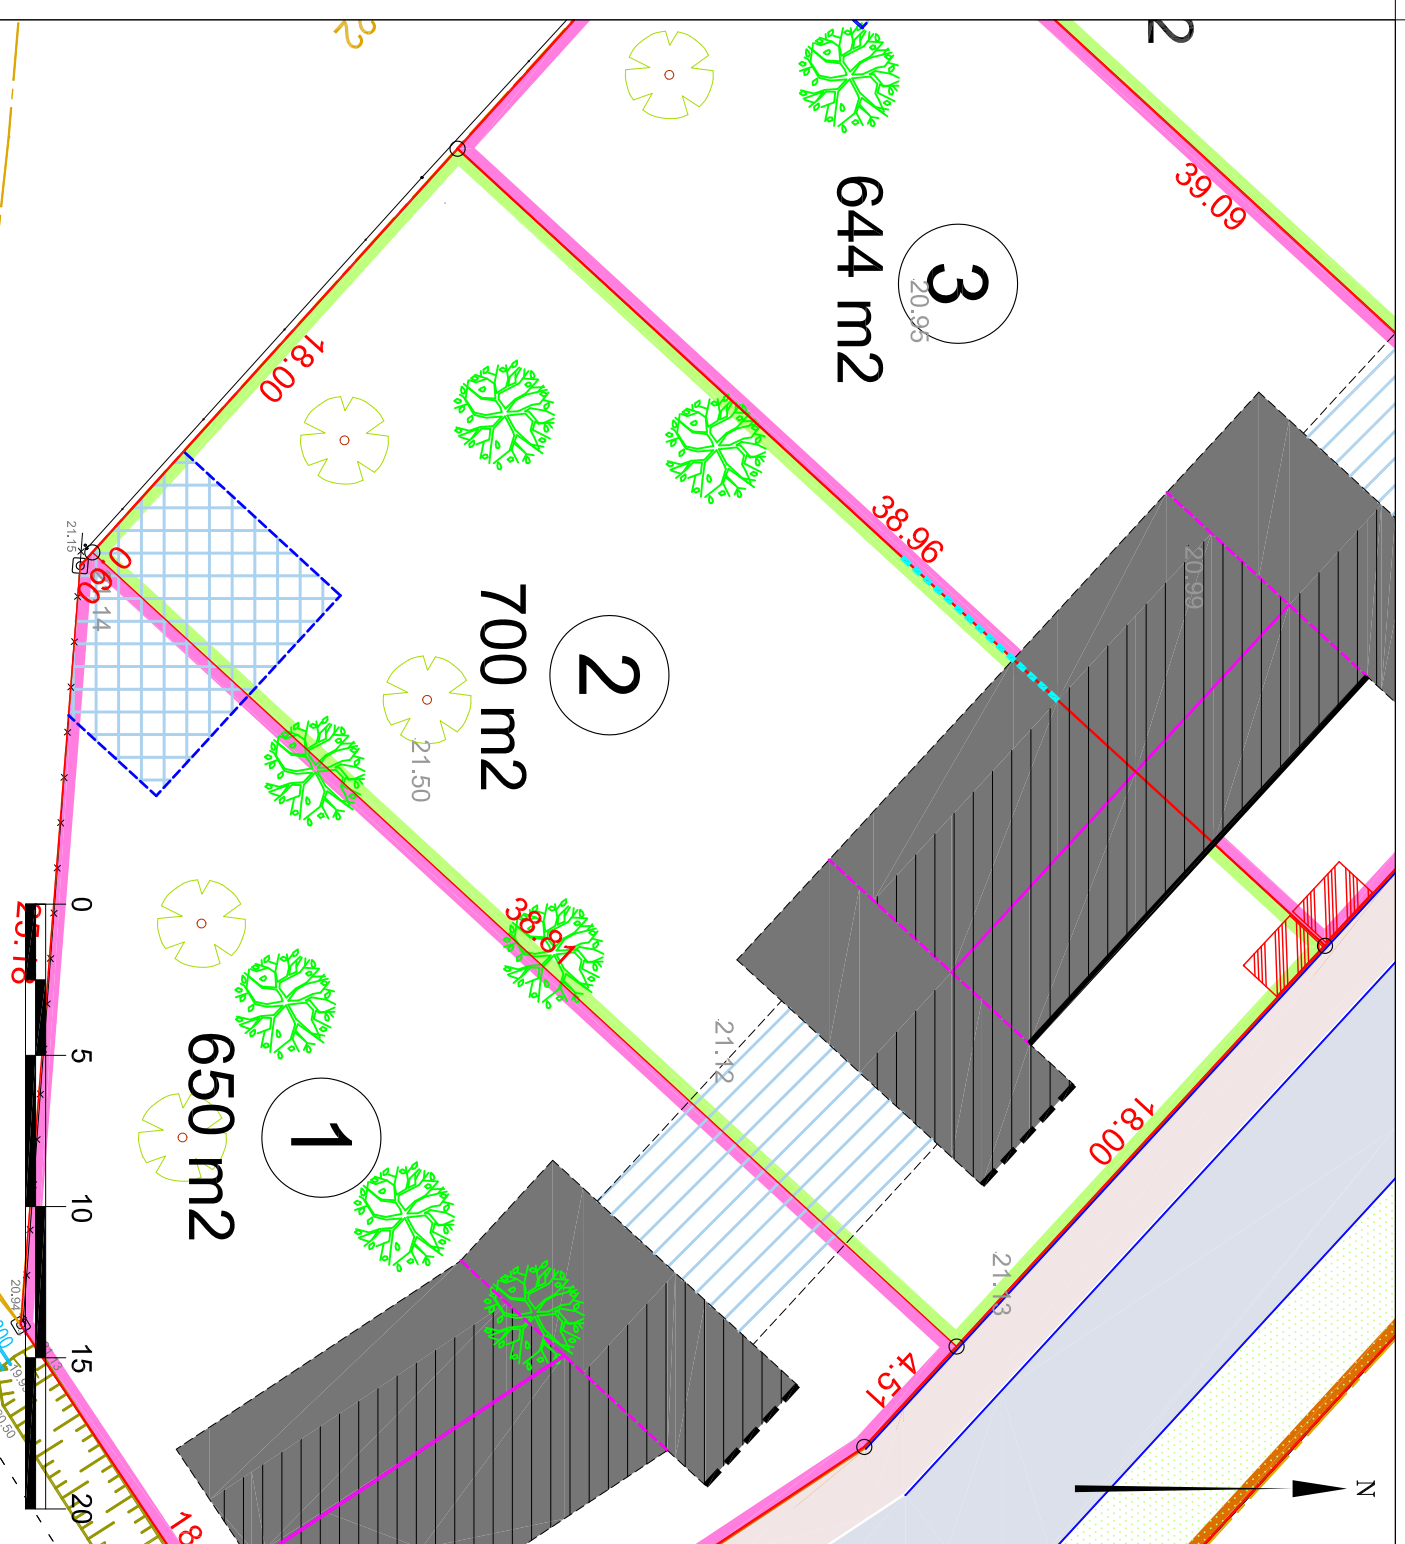

	Limite de lot		Emprise maximale des volumes principaux et secondaires
	Alignement façade principale		Emprise minimale des volumes principaux et secondaires
	Alignement façade volumes secondaires		Emprise maximale des abris de jardins
	Obligation de mitoyenneté entre le volume principal et secondaire		Pergolas végétalisées
	Axe du faitage à respecter		
	Parcs vues		
	Emplacement des branchements		

Cadastre : AS 17

Fichier / date Impression : 17034.dwg
14/04/2020 11:07:27