



" Résidence Beausoleil "

SAINT-AVE

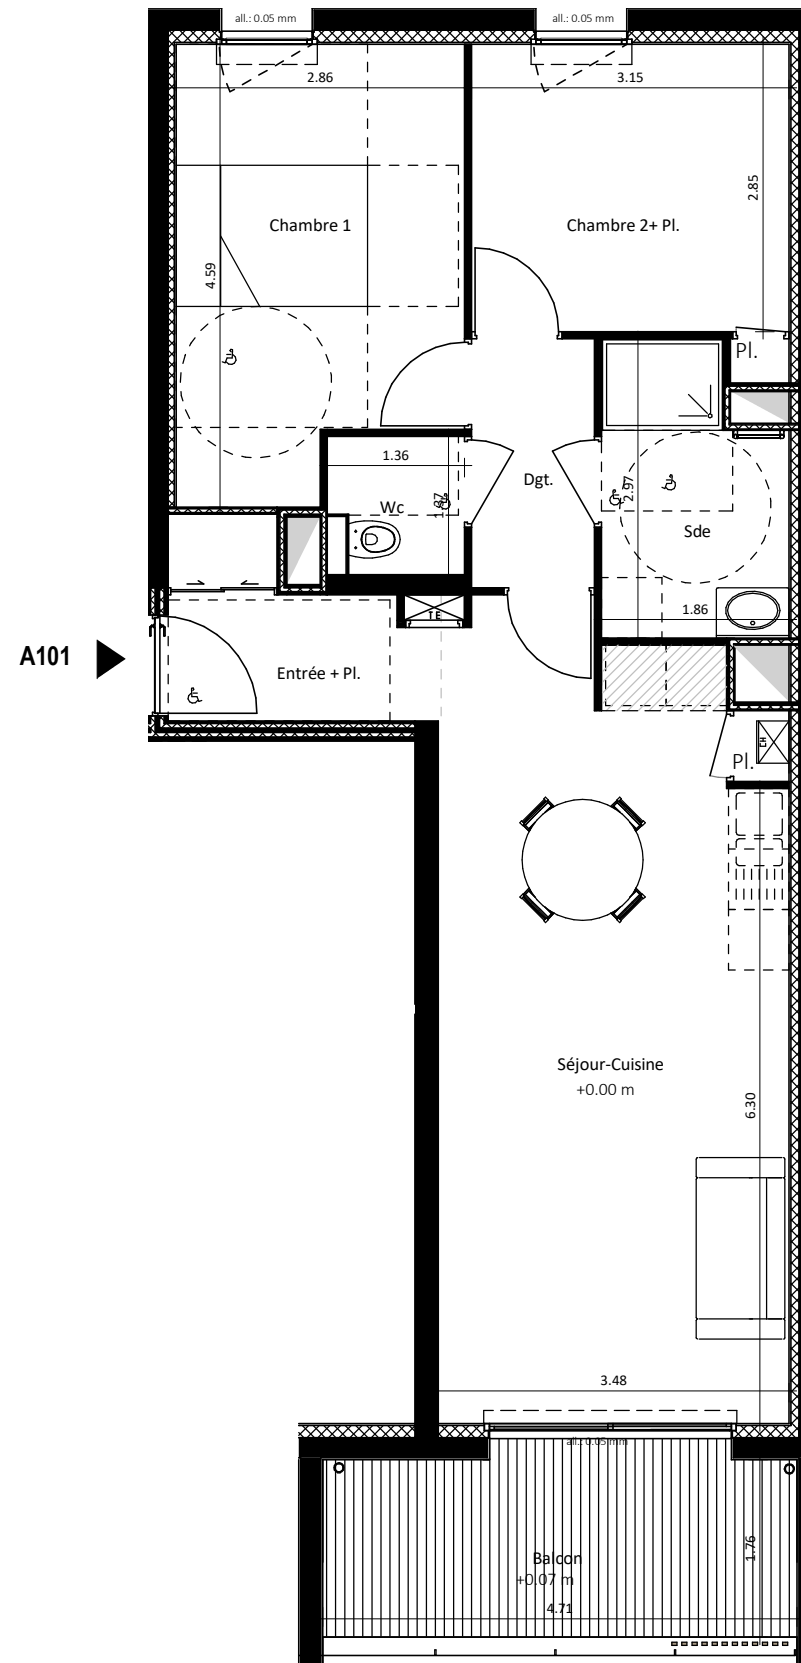

PLAN DE COMMERCIALISATION

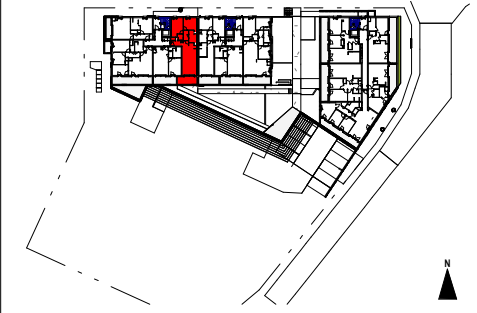

bat A-B	R+1	A101	T3
---------	-----	------	----

SURFACES HABITABLES

Entrée + Pl.	4.11 m ²
Séjour-Cuisine	27.02 m ²
Chambre 1	12.03 m ²
Chambre 2+ Pl.	9.27 m ²
Sde	4.93 m ²
Dgt.	3.01 m ²
Wc	1.86 m ²

SURFACE HABITABLE TOTALE	62.23 m²
Balcon	8.50 m ²

LEGENDE

- : Chaudière individuelle
- : Tableau Electrique
- Pl : Placards
- : Faux Plafonds

NOTA: Des modifications sont susceptibles d'être apportées à ce plan en fonction des nécessités techniques de la réalisation, tant en ce qui concerne les dimensions libres que l'équipement. Les surfaces indiquées sont approximatives. Les retombées, soffites, faux plafonds, canalisations, ballon d'eau chaude, ainsi que l'emplacement des équipements sont figurés à titre indicatif