


# " Résidence Beausoleil "

SAINT-AVE



## PLAN DE COMMERCIALISATION

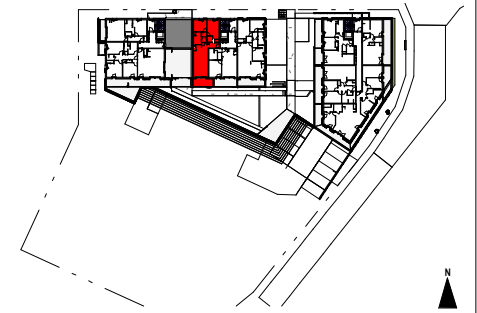

bat A-B	R+3	B303	T3
---------	-----	------	----



### SURFACES HABITABLES

Entrée + Pl.	4.05 m <sup>2</sup>
Séjour-Cuisine	26.77 m <sup>2</sup>
Chambre 1	12.03 m <sup>2</sup>
Chambre 2+ Pl.	9.14 m <sup>2</sup>
Sde	4.85 m <sup>2</sup>
Dgt.	3.01 m <sup>2</sup>
Wc	1.86 m <sup>2</sup>

**SURFACE HABITABLE TOTALE 61.71 m<sup>2</sup>**

Terrasse 8.70 m<sup>2</sup>

Date 01/07/2021

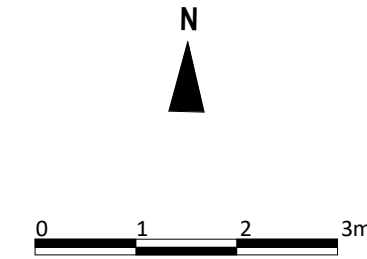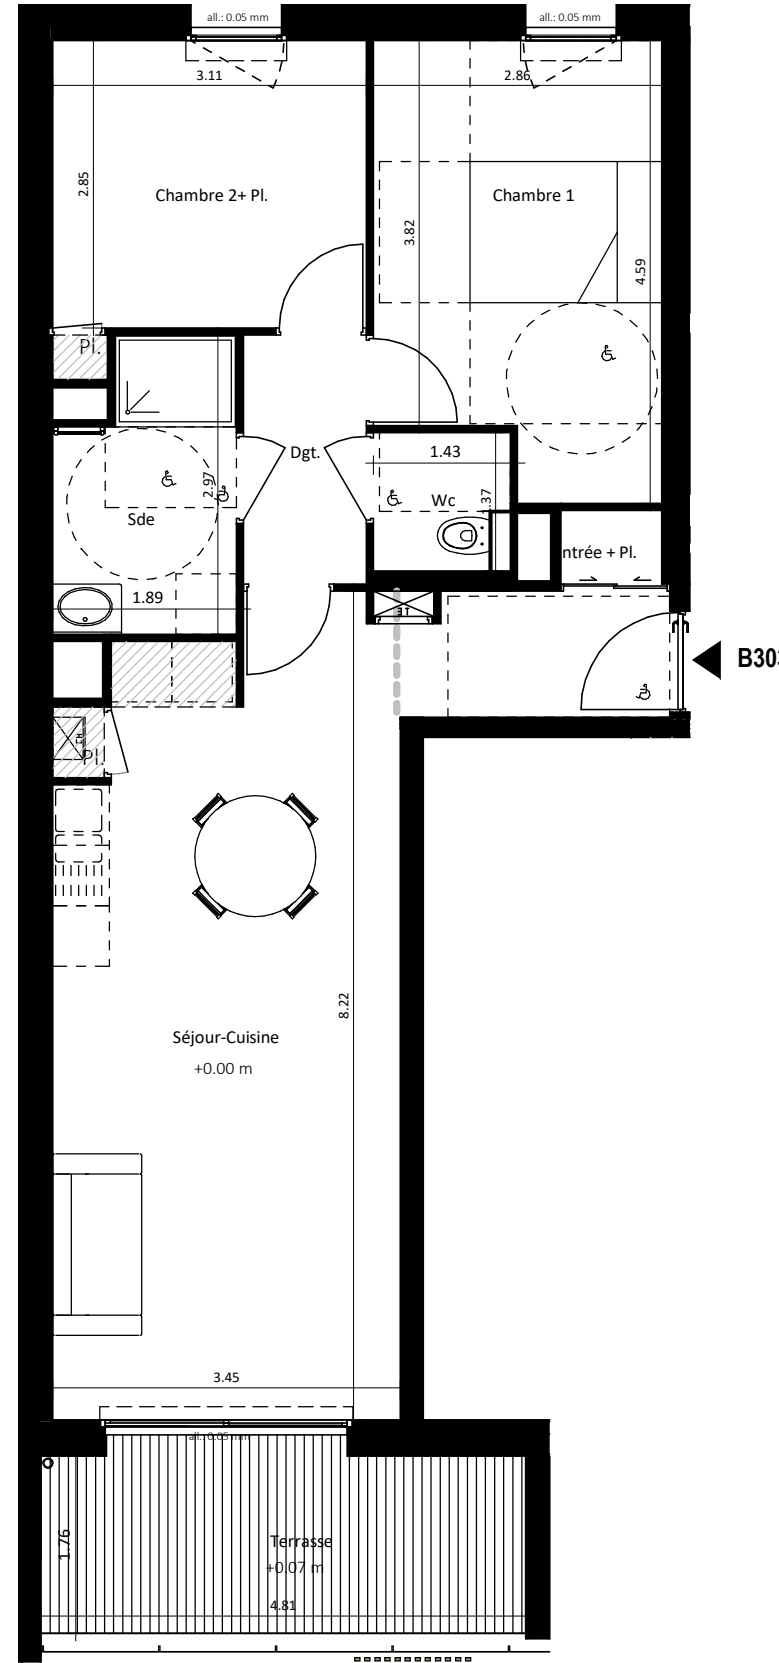

**LEGENDE**

- : Chaudière individuelle
- : Tableau Electrique
- Pl : Placards
- : Faux Plafonds

**NOTA:** Des modifications sont susceptibles d'être apportées à ce plan en fonction des nécessités techniques de la réalisation, tant en ce qui concerne les dimensions libres que l'équipement. Les surfaces indiquées sont approximatives. Les retombées, soffites, faux plafonds, canalisations, ballon d'eau chaude, ainsi que l'emplacement des équipements sont figurés à titre indicatif