
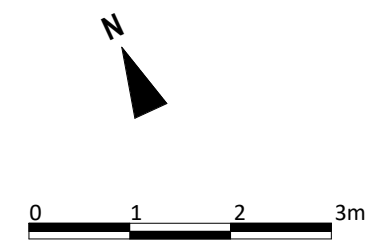
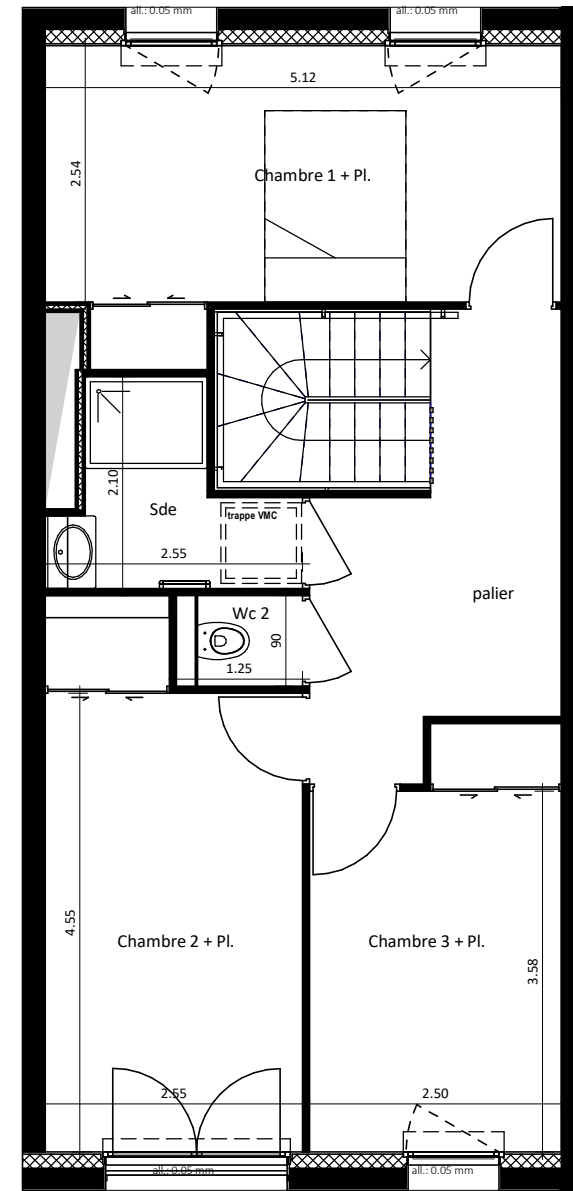


# " Résidence Beausoleil "

SAINT-AVE

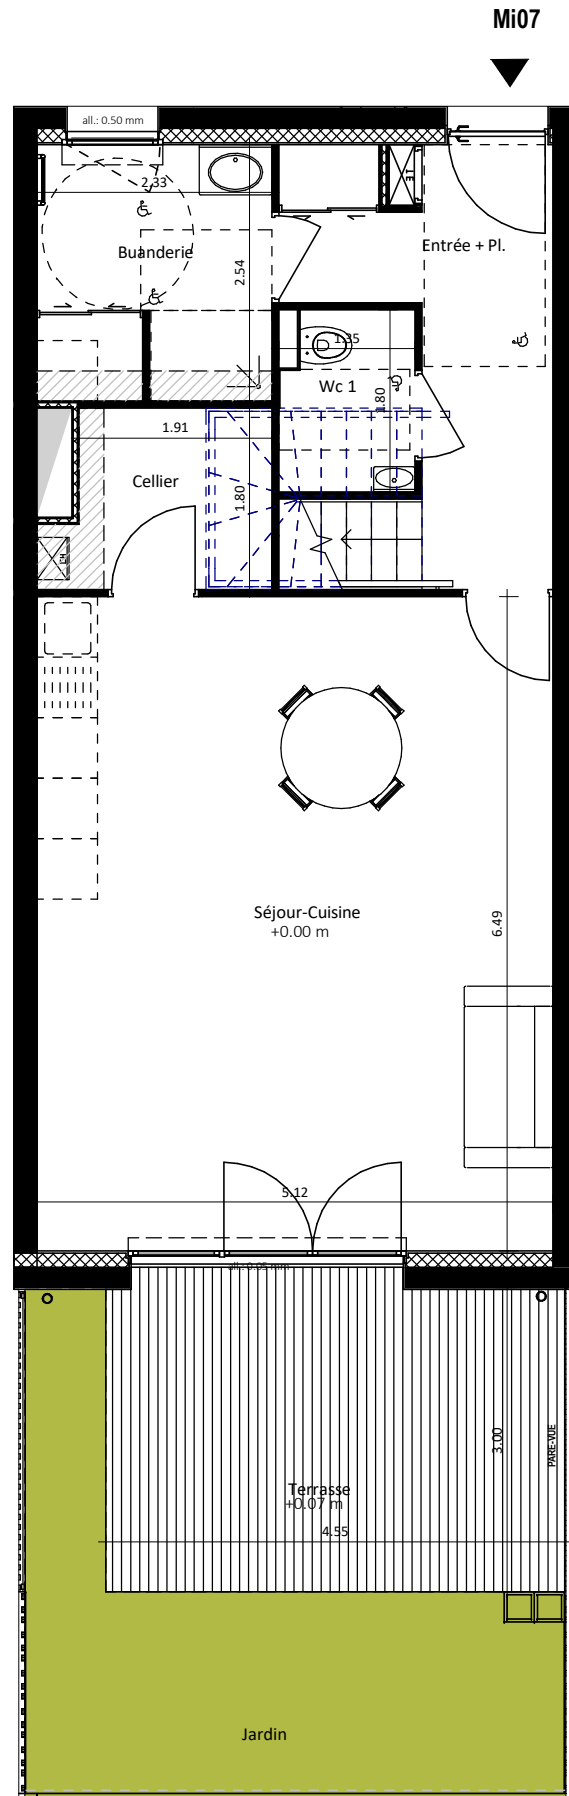

LEGENDE	
	: Chaudière individuelle
	: Tableau Electrique
	Pl : Placards
	Faux Plafonds

**NOTA:** Des modifications sont susceptibles d'être apportées à ce plan en fonction des nécessités techniques de la réalisation, tant en ce qui concerne les dimensions libres que l'équipement. Les surfaces indiquées sont approximatives. Les retombées, soffites, faux plafonds, canalisations, ballon d'eau chaude, ainsi que l'emplacement des équipements sont figurés à titre indicatif

**PRESQU'ILE**  
investissement

Promoteur & Constructeur  
10, rue de la Briquerie - 44350 GUERANDE  
Tél : 02.40.24.88.59



PLAN DE VENTE



bat A-B	Mi07	T4
---------	------	----

SURFACES HABITABLES

Chambre 1 + Pl.	13.81 m <sup>2</sup>
Chambre 2 + Pl.	12.79 m <sup>2</sup>
Chambre 3 + Pl.	9.82 m <sup>2</sup>
palier	8.61 m <sup>2</sup>
Sde	3.68 m <sup>2</sup>
Wc 2	1.12 m <sup>2</sup>
Buanderie	5.87 m <sup>2</sup>
Cellier	2.54 m <sup>2</sup>
Entrée + Pl.	7.68 m <sup>2</sup>
Séjour-Cuisine	33.22 m <sup>2</sup>
Wc 1	2.44 m <sup>2</sup>

<b>SURFACE HABITABLE TOTALE</b>	<b>101.58 m<sup>2</sup></b>
Terrasse	12.80 m <sup>2</sup>
Jardin	12.93 m <sup>2</sup>

Date	24/02/2022
------	------------