

" Résidence Beausoleil "

SAINT-AVE



PLAN DE VENTE






bat A-B	Mi03	T4
---------	------	----

SURFACES HABITABLES

Entrée + Pl.	7.68 m ²
Séjour-Cuisine	33.22 m ²
Chambre 1 + Pl.	13.81 m ²
Chambre 2 + Pl.	12.79 m ²
Chambre 3 + Pl.	9.82 m ²
palier	8.61 m ²
Sde	3.68 m ²
Wc 1	2.44 m ²
Wc 2	1.12 m ²
Buanderie	5.87 m ²
Cellier	2.54 m ²

SURFACE HABITABLE TOTALE	101.58 m²
Terrasse	12.81 m ²
Jardin	13.09 m ²

Date	24/02/2022
------	------------

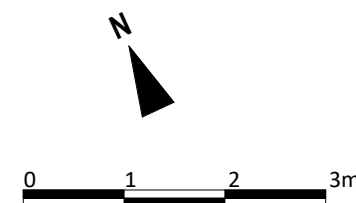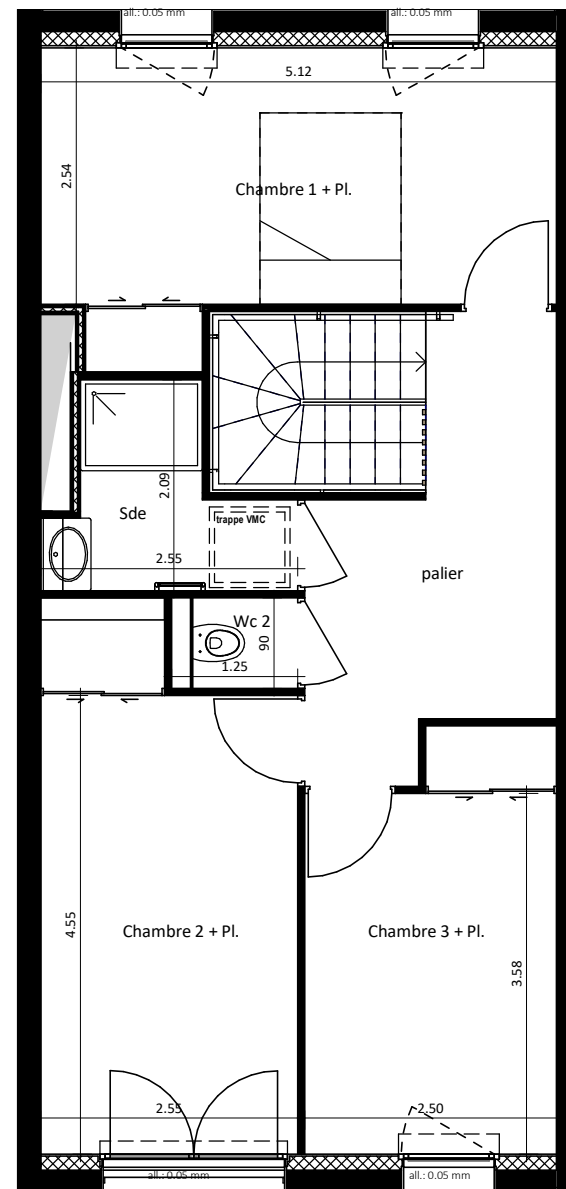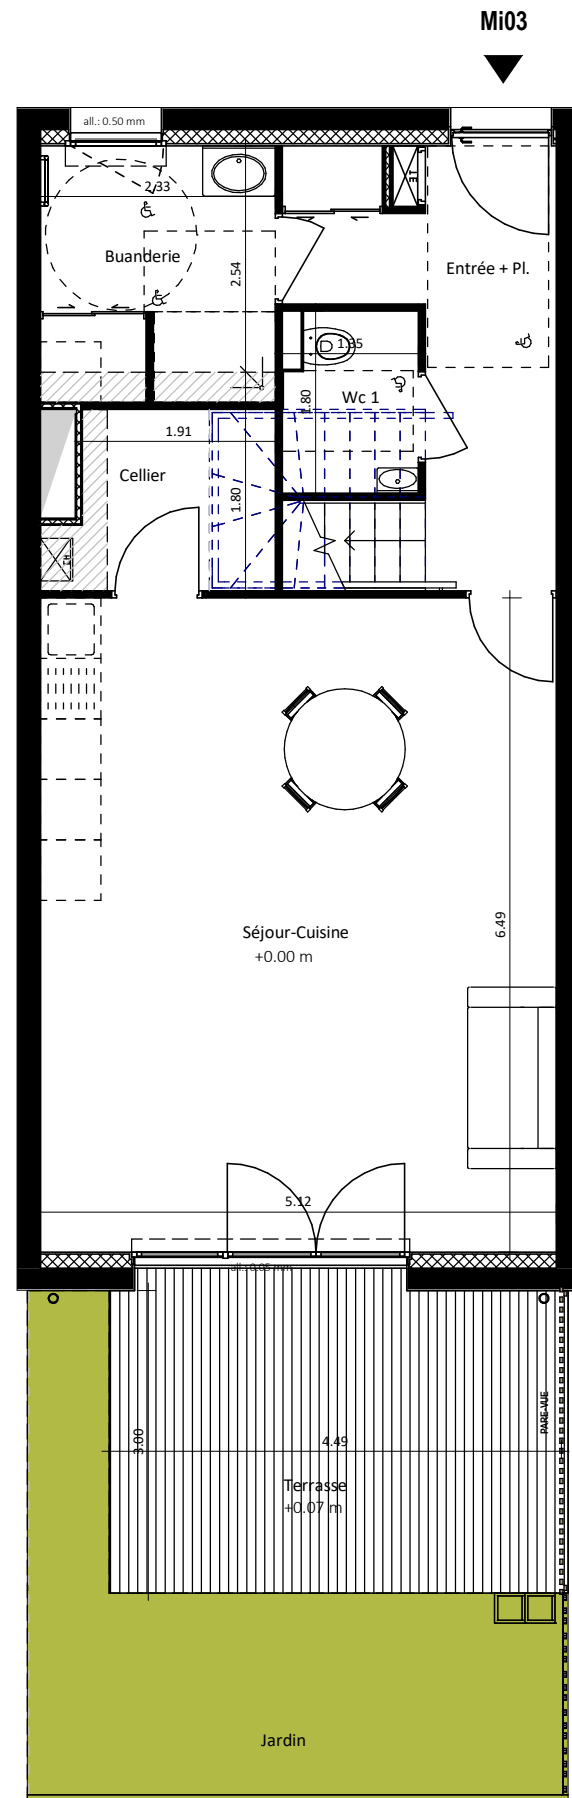

LEGENDE

- : Chaudière individuelle
- : Tableau Electrique
- Pl : Placards
- : Faux Plafonds

NOTA: Des modifications sont susceptibles d'être apportées à ce plan en fonction des nécessités techniques de la réalisation, tant en ce qui concerne les dimensions libres que l'équipement. Les surfaces indiquées sont approximatives. Les retombées, soffites, faux plafonds, canalisations, ballon d'eau chaude, ainsi que l'emplacement des équipements sont figurés à titre indicatif