

" Résidence Beausoleil "

SAINT-AVE



PLAN DE VENTE






bat A-B Mi04 T4

SURFACES HABITABLES

Entrée + Pl.	7.68 m ²
Séjour-Cuisine	33.22 m ²
Chambre 1 + Pl.	13.81 m ²
Chambre 2 + Pl.	12.79 m ²
Chambre 3 + Pl.	9.82 m ²
palier	8.61 m ²
Sde	3.68 m ²
Wc 1	2.44 m ²
Wc 2	1.12 m ²
Buanderie	5.87 m ²
Cellier	2.54 m ²

SURFACE HABITABLE TOTALE	101.58 m²
Balcon	7.41 m ²
Terrasse	13.30 m ²
Jardin	13.53 m ²

Date 24/02/2022

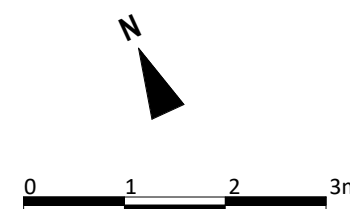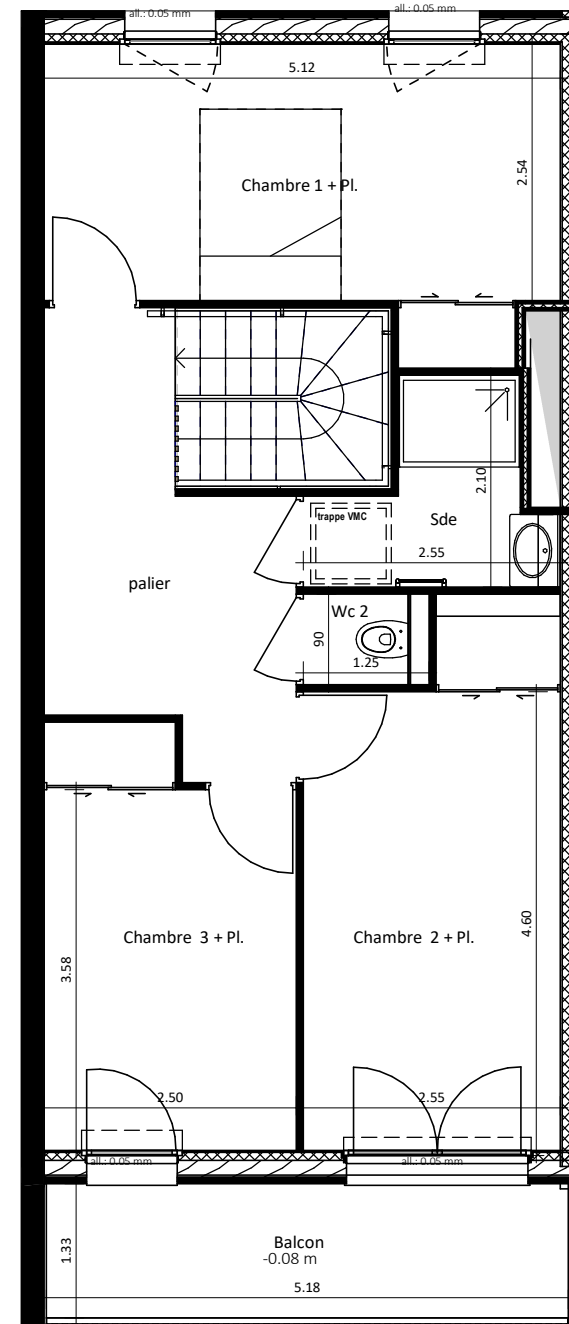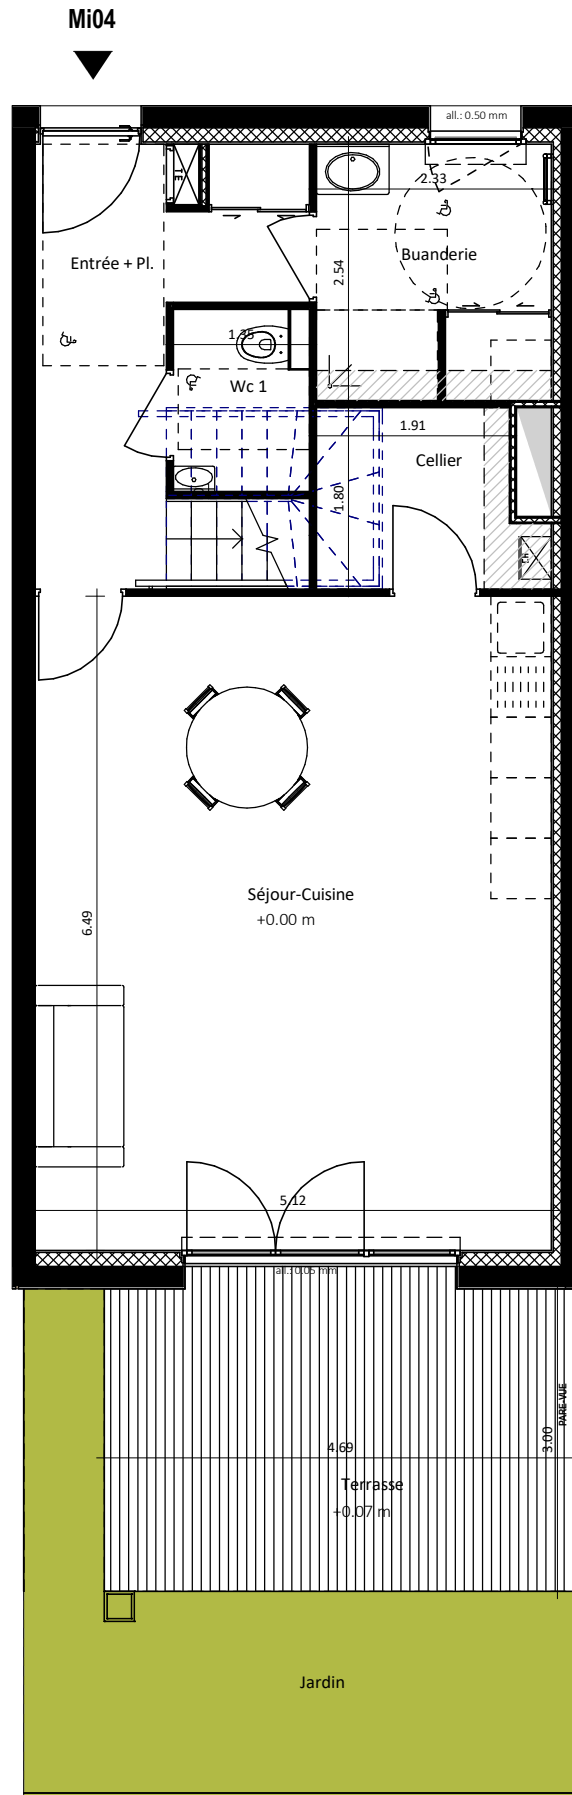

LEGENDE

	: Chaudière individuelle
	: Tableau Electrique
	Pl : Placards
	Faux Plafonds

NOTA: Des modifications sont susceptibles d'être apportées à ce plan en fonction des nécessités techniques de la réalisation, tant en ce qui concerne les dimensions libres que l'équipement. Les surfaces indiquées sont approximatives. Les retombées, soffites, faux plafonds, canalisations, ballon d'eau chaude, ainsi que l'emplacement des équipements sont figurés à titre indicatif