

# " Résidence Beausoleil "

SAINT-AVE



PLAN DE VENTE






bat A-B	Mi05	T4
---------	------	----

SURFACES HABITABLES

Chambre 1 + Pl.	13.81 m <sup>2</sup>
Chambre 2 + Pl.	12.79 m <sup>2</sup>
Chambre 3 + Pl.	9.82 m <sup>2</sup>
palier	8.61 m <sup>2</sup>
Sde	3.68 m <sup>2</sup>
Wc 2	1.12 m <sup>2</sup>
Buanderie	5.87 m <sup>2</sup>
Cellier	2.54 m <sup>2</sup>
Entrée + Pl.	7.68 m <sup>2</sup>
Séjour-Cuisine	33.22 m <sup>2</sup>
Wc 1	2.44 m <sup>2</sup>

<b>SURFACE HABITABLE TOTALE</b>	<b>101.58 m<sup>2</sup></b>
Terrasse	13.33 m <sup>2</sup>
Jardin	13.54 m <sup>2</sup>

Date	24/02/2022
------	------------

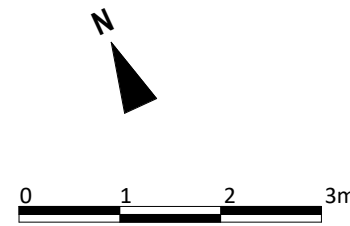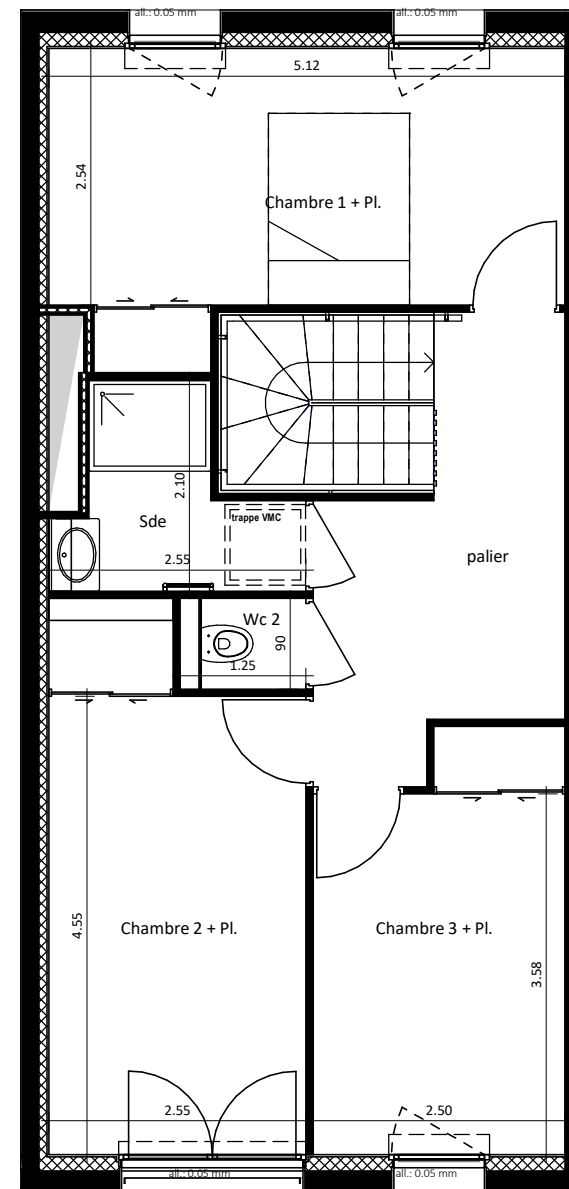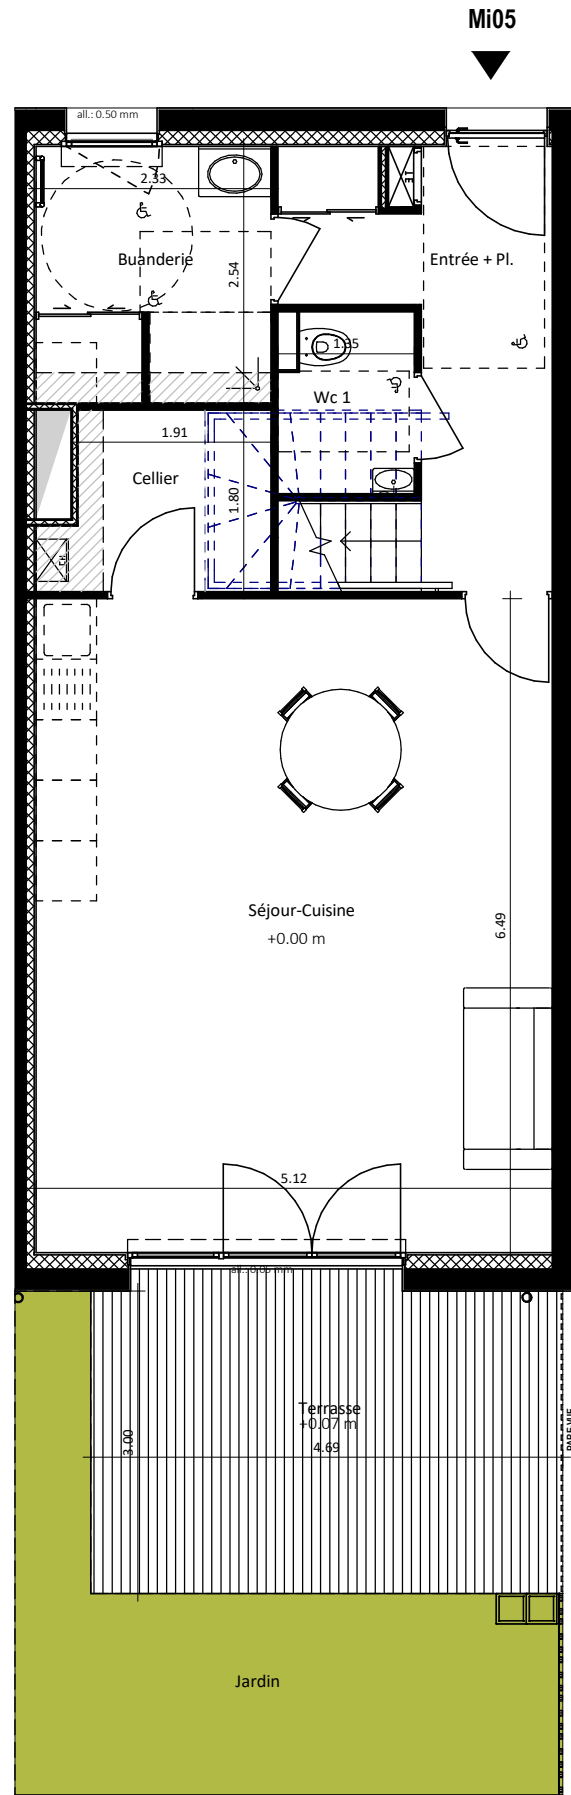

LEGENDE

	: Chaudière individuelle
	: Tableau Electrique
	Pl : Placards
	Faux Plafonds

NOTA: Des modifications sont susceptibles d'être apportées à ce plan en fonction des nécessités techniques de la réalisation, tant en ce qui concerne les dimensions libres que l'équipement. Les surfaces indiquées sont approximatives. Les retombées, soffites, faux plafonds, canalisations, ballon d'eau chaude, ainsi que l'emplacement des équipements sont figurés à titre indicatif