

" Résidence Beausoleil "

SAINT-AVE



PLAN DE VENTE





bat A-B Mi08 T4

SURFACES HABITABLES

| | |
|-----------------|----------------------|
| Chambre 1 + Pl. | 13.81 m ² |
| Chambre 2 + Pl. | 12.79 m ² |
| Chambre 3 + Pl. | 9.82 m ² |
| palier | 8.61 m ² |
| Sde | 3.68 m ² |
| Wc 2 | 1.12 m ² |
| Buanderie | 5.87 m ² |
| Cellier | 2.54 m ² |
| Entrée + Pl. | 7.68 m ² |
| Séjour-Cuisine | 33.22 m ² |
| Wc 1 | 2.44 m ² |

| | |
|---------------------------------|-----------------------------|
| SURFACE HABITABLE TOTALE | 101.58 m² |
| Balcon | 7.64 m ² |
| Terrasse | 12.98 m ² |
| Jardin | 13.40 m ² |

Date 24/02/2022

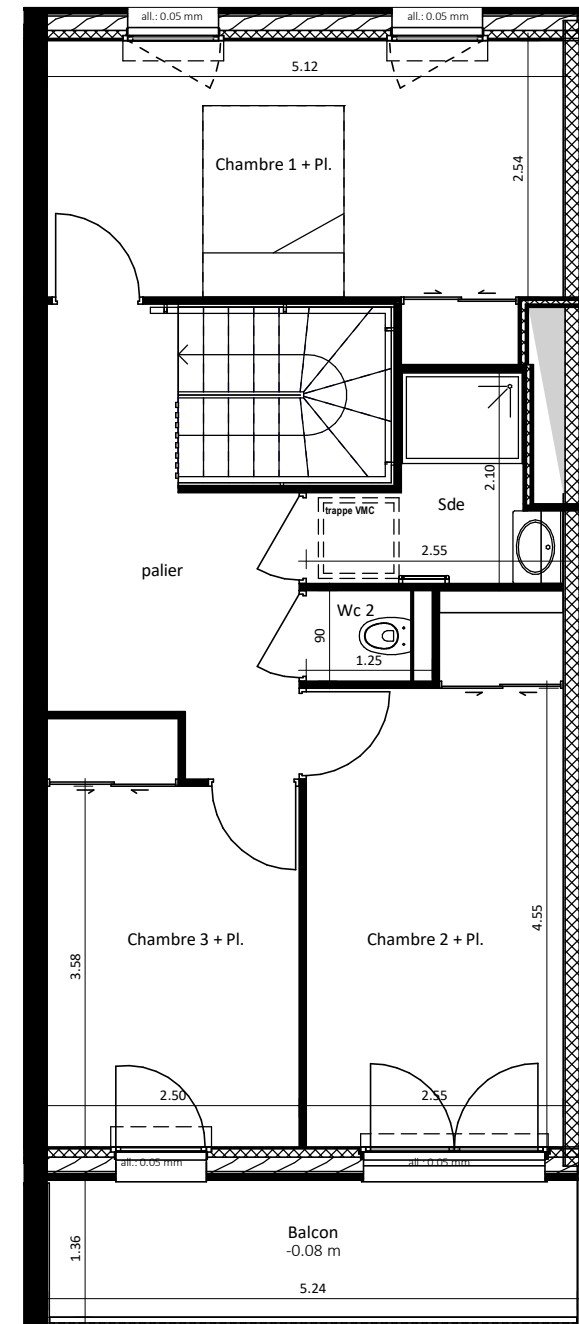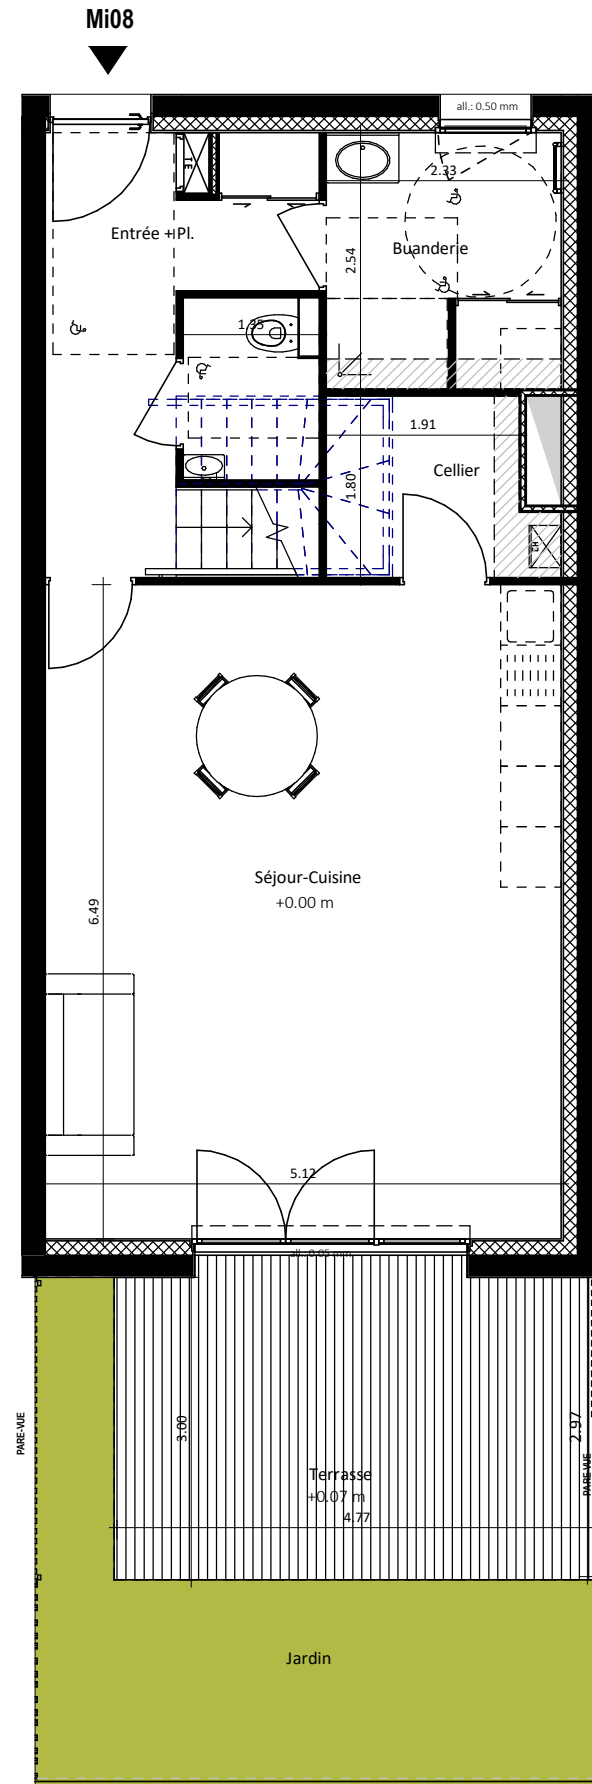

LEGENDE

| | |
|--|--------------------------|
| | : Chaudière individuelle |
| | : Tableau Electrique |
| | Pl : Placards |
| | Faux Plafonds |

NOTA: Des modifications sont susceptibles d'être apportées à ce plan en fonction des nécessités techniques de la réalisation, tant en ce qui concerne les dimensions libres que l'équipement. Les surfaces indiquées sont approximatives. Les retombées, soffites, faux plafonds, canalisations, ballon d'eau chaude, ainsi que l'emplacement des équipements sont figurés à titre indicatif