



Coupe AA

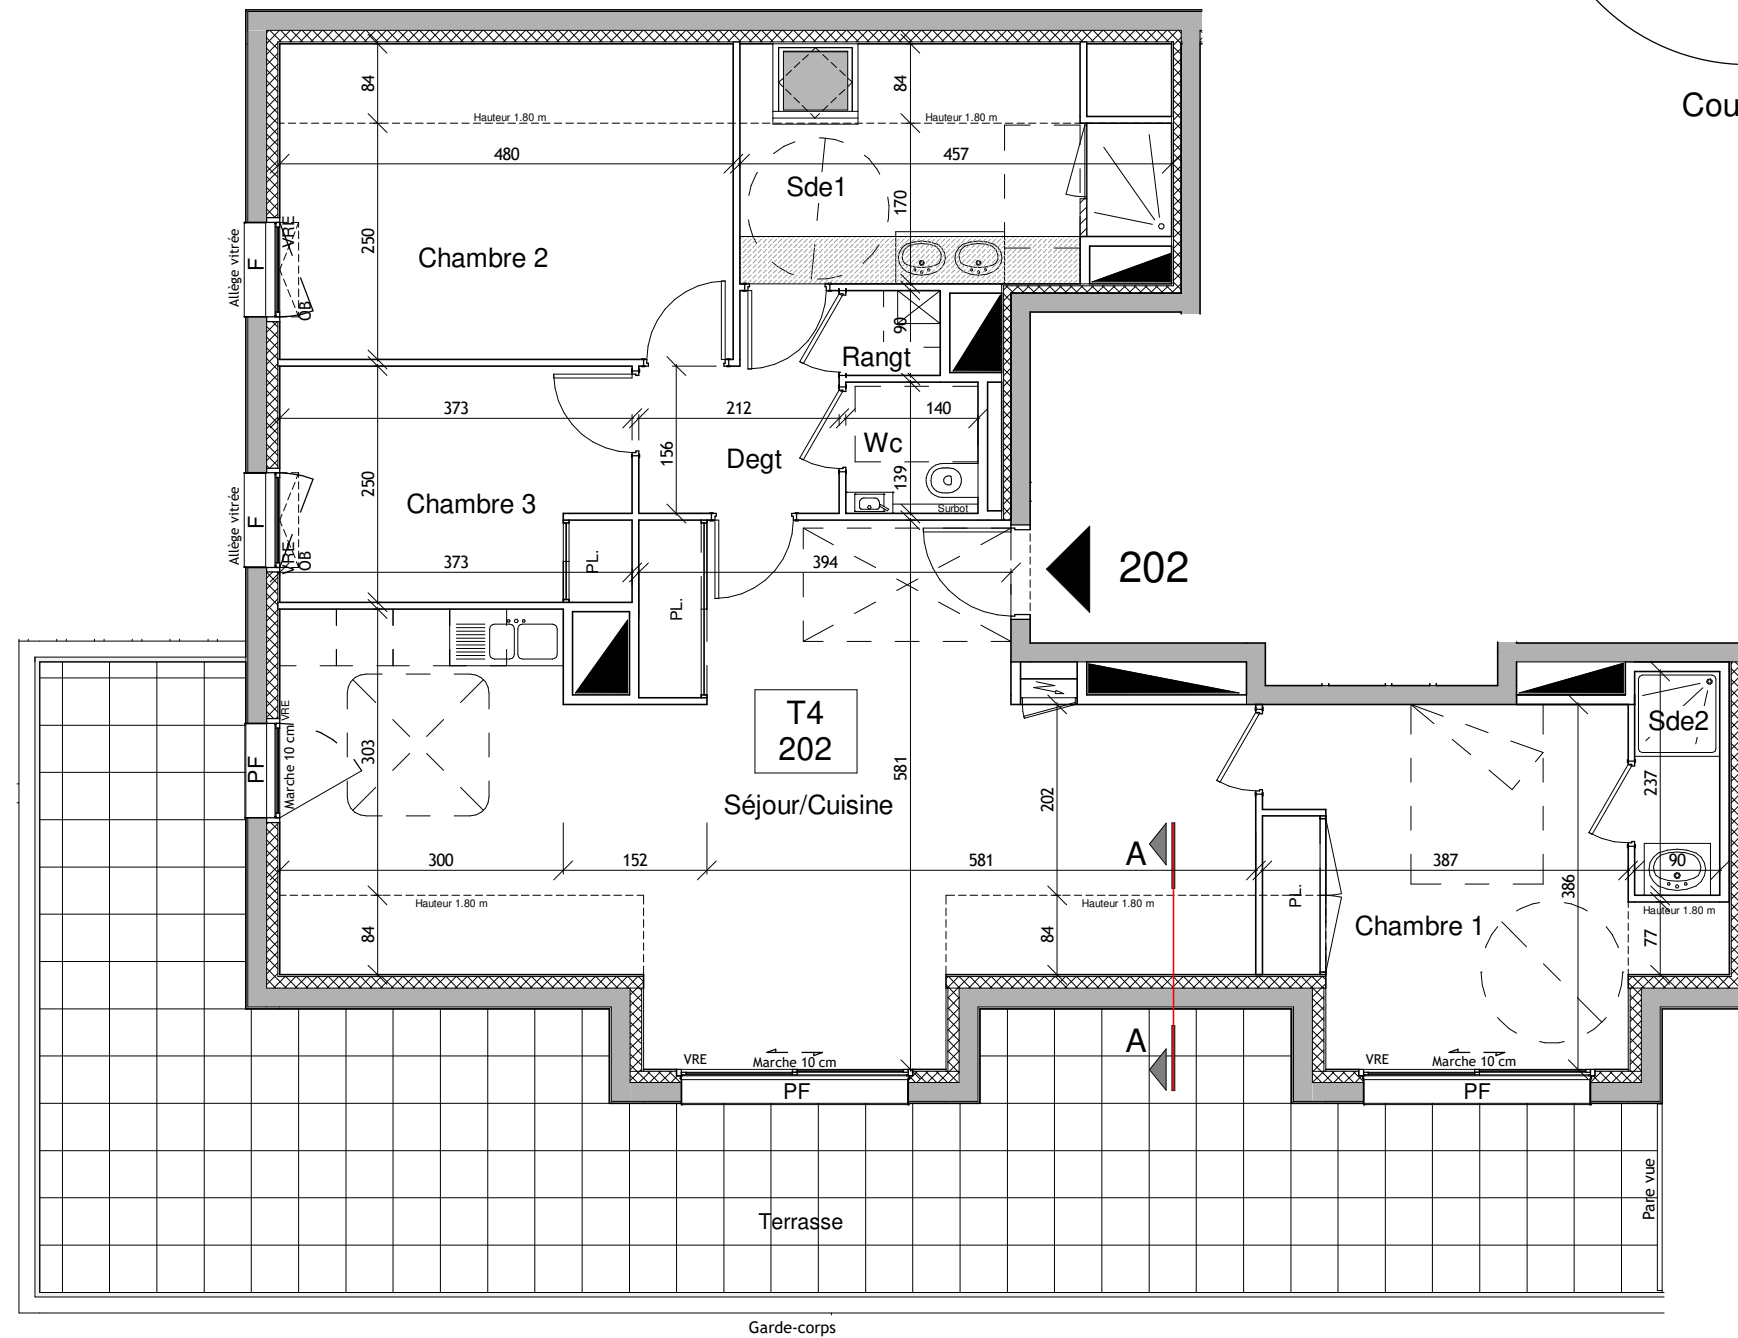

LEGENDE

Soffites et faux-plafond 2.30 m ht

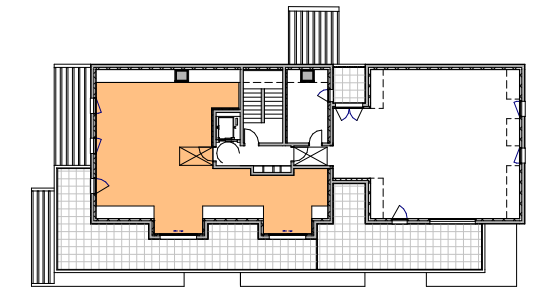

Nota : En fonction des nécessités techniques de la réalisation, des modifications sont susceptibles d'être apportées à ce plan qui ne revêt, avant d'être annexé à l'acte authentique de vente, qu'un caractère informatif. Les surfaces indiquées sont approximatives, les soffites, faux-plafonds, rampants, gaines, sont susceptibles d'évoluer en situation, en nombre et en dimensions. La végétalisation n'est pas contractuelle. Les éléments de mobilier (meubles, plans de travail) ne sont placés qu'à titre indicatif.

N° de lot	Niveau	Type
202	R+2	T4

	SHAB	SU
Entrée-pl	2.00 m ²	2.00 m ²
Séjour - Cuisine	35.40 m ²	41.40 m ²
Chambre 1-pl	13.65 m ²	15.04 m ²
Chambre 2	12.00 m ²	16.00 m ²
Chambre 3-pl	9.25 m ²	9.25 m ²
Sde1	7.25 m ²	10.30 m ²
Sde2	2.10 m ²	2.10 m ²
Wc	1.95 m ²	1.95 m ²
Degt	4.15 m ²	4.15 m ²
TOTAL	86.60 m²	103.04 m²
Terrasse		51.56 m ²



SCCV JS15
4 Impasse de Prémarié Quéniquen - 44 350 GUERANDE

ARCHI-LS

PLAN DE COMMERCIALISATION
JUILLET 2021