

" Résidence La Marjolaine "

LA TURBALLE



PRESQU'ILE
investissement

Promoteur & Constructeur
10, rue de la Briquerie - 44350 GUERANDE
Tél : 02.40.24.88.59



PLAN DE COMMERCIALISATION



A	R+1	A105	T3
---	-----	------	----


SURFACES HABITABLES

Entrée + Pl.	6.60 m ²
Séjour-Cuisine	24.05 m ²
Chambre 1	11.80 m ²
Chambre 2	9.10 m ²
Sde.	5.55 m ²
Wc	1.35 m ²

SURFACE HABITABLE TOTALE	58.45 m²
---------------------------------	----------------------------

Balcon	17.10 m ²
--------	----------------------

Date	11/07/2023
------	------------

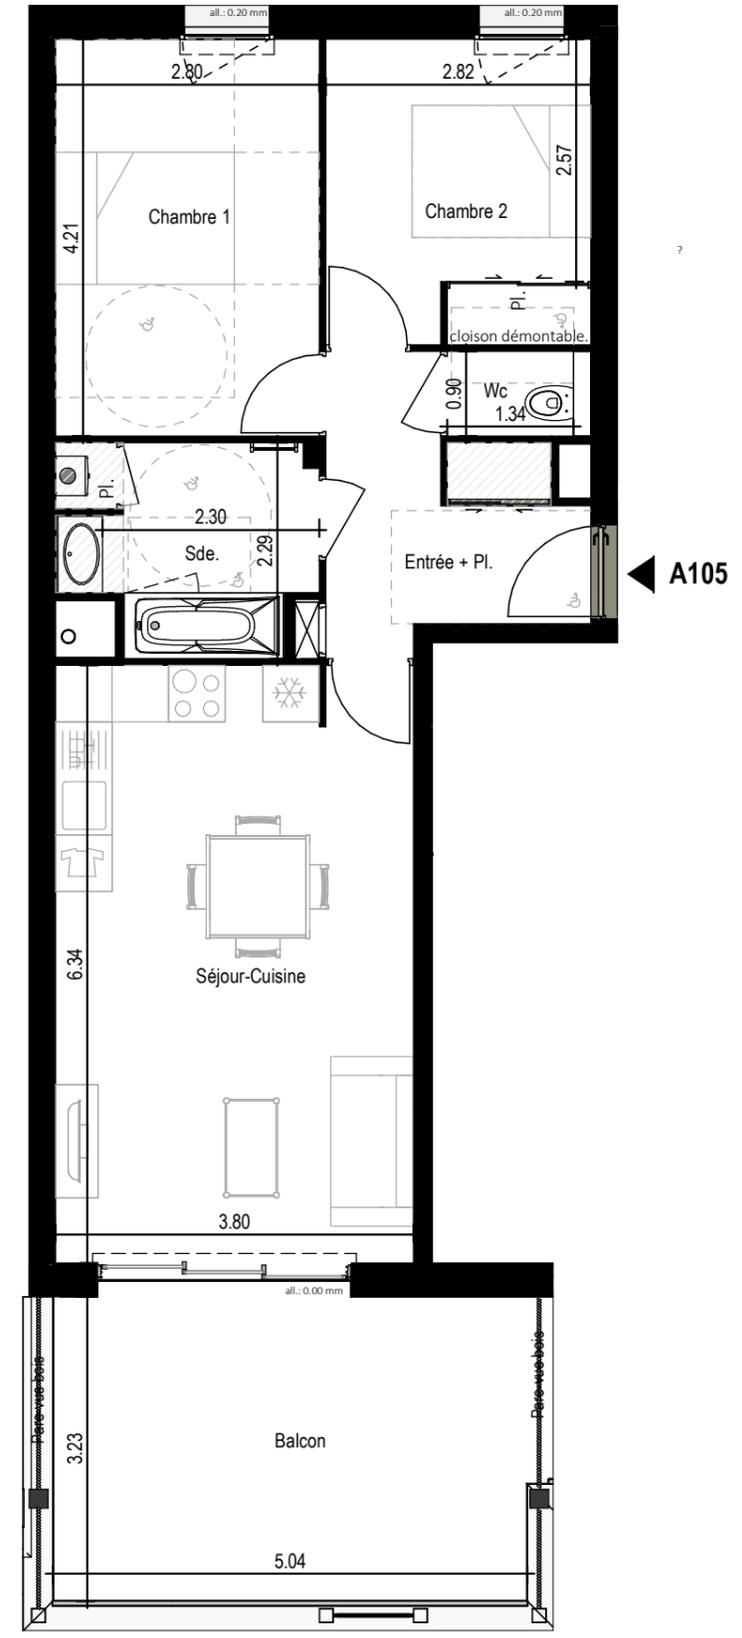

LEGENDE

- : Chaudière individuelle
- : Tableau Electrique
- Pl : Placards
- : Faux Plafonds

NOTA: Des modifications sont susceptibles d'être apportées à ce plan en fonction des nécessités techniques de la réalisation, tant en ce qui concerne les dimensions libres que l'équipement. Les surfaces indiquées sont approximatives. Les retombées, soffites, faux plafonds, canalisations, ballon d'eau chaude, ainsi que l'emplacement des équipements sont figurés à titre indicatif