

# " Résidence La Marjolaine "

## LA TURBALLE



**PRESQU'ILE**  
investissement

Promoteur & Constructeur  
10, rue de la Briquerie - 44350 GUERANDE  
Tél : 02.40.24.88.59



### PLAN DE COMMERCIALISATION




A	R+2	A203	T4
---	-----	------	----

### SURFACES HABITABLES

Entrée + Pl.	2.30 m <sup>2</sup>
Séjour-Cuisine	31.40 m <sup>2</sup>
Chambre 1	12.10 m <sup>2</sup>
Chambre 2	9.05 m <sup>2</sup>
Chambre 3	9.50 m <sup>2</sup>
Sde.	5.65 m <sup>2</sup>
Sde.	2.75 m <sup>2</sup>
Cellier	3.55 m <sup>2</sup>
Dgt.	4.40 m <sup>2</sup>
Wc	1.30 m <sup>2</sup>

**SURFACE HABITABLE TOTALE 82.00 m<sup>2</sup>**

Balcon 36.95 m<sup>2</sup>

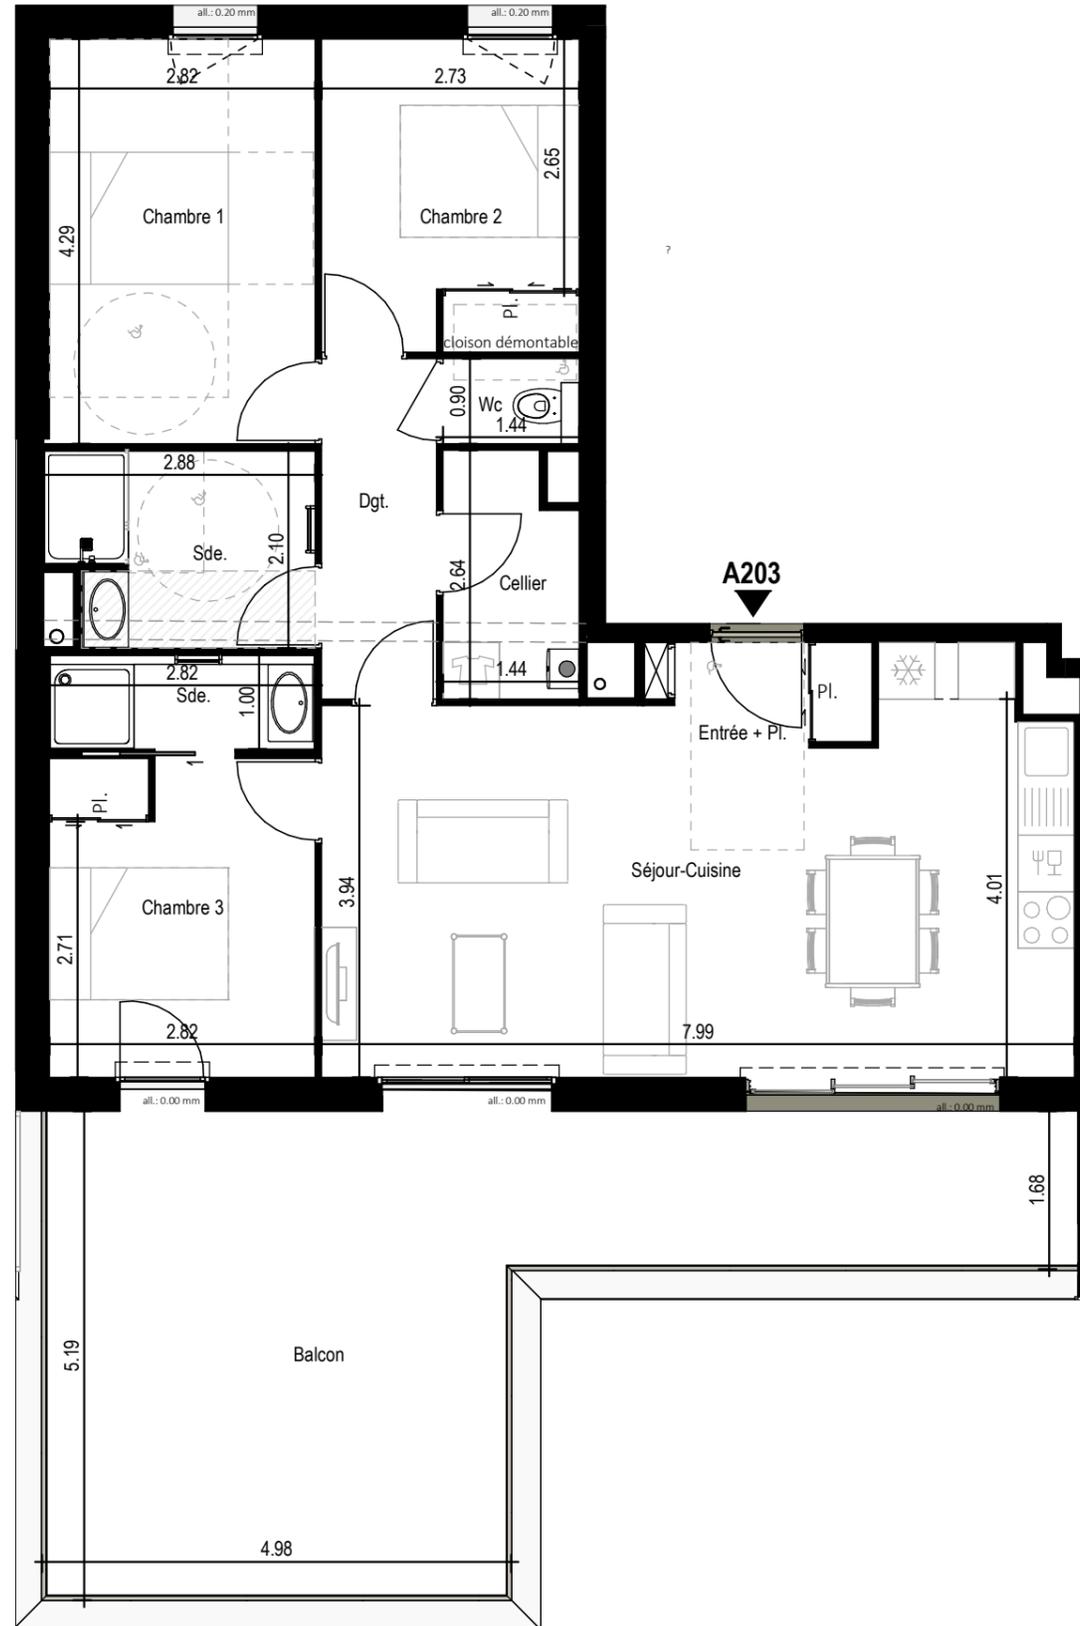

**LEGENDE**

	: Chaudière individuelle
	: Tableau Electrique
	Pl : Placards
	Faux Plafonds



**NOTA:** Des modifications sont susceptibles d'être apportées à ce plan en fonction des nécessités techniques de la réalisation, tant en ce qui concerne les dimensions libres que l'équipement. Les surfaces indiquées sont approximatives. Les retombées, soffites, faux plafonds, canalisations, ballon d'eau chaude, ainsi que l'emplacement des équipements sont figurés à titre indicatif

Date 11/07/2023