


" Résidence La Marjolaine "

LA TURBALLE

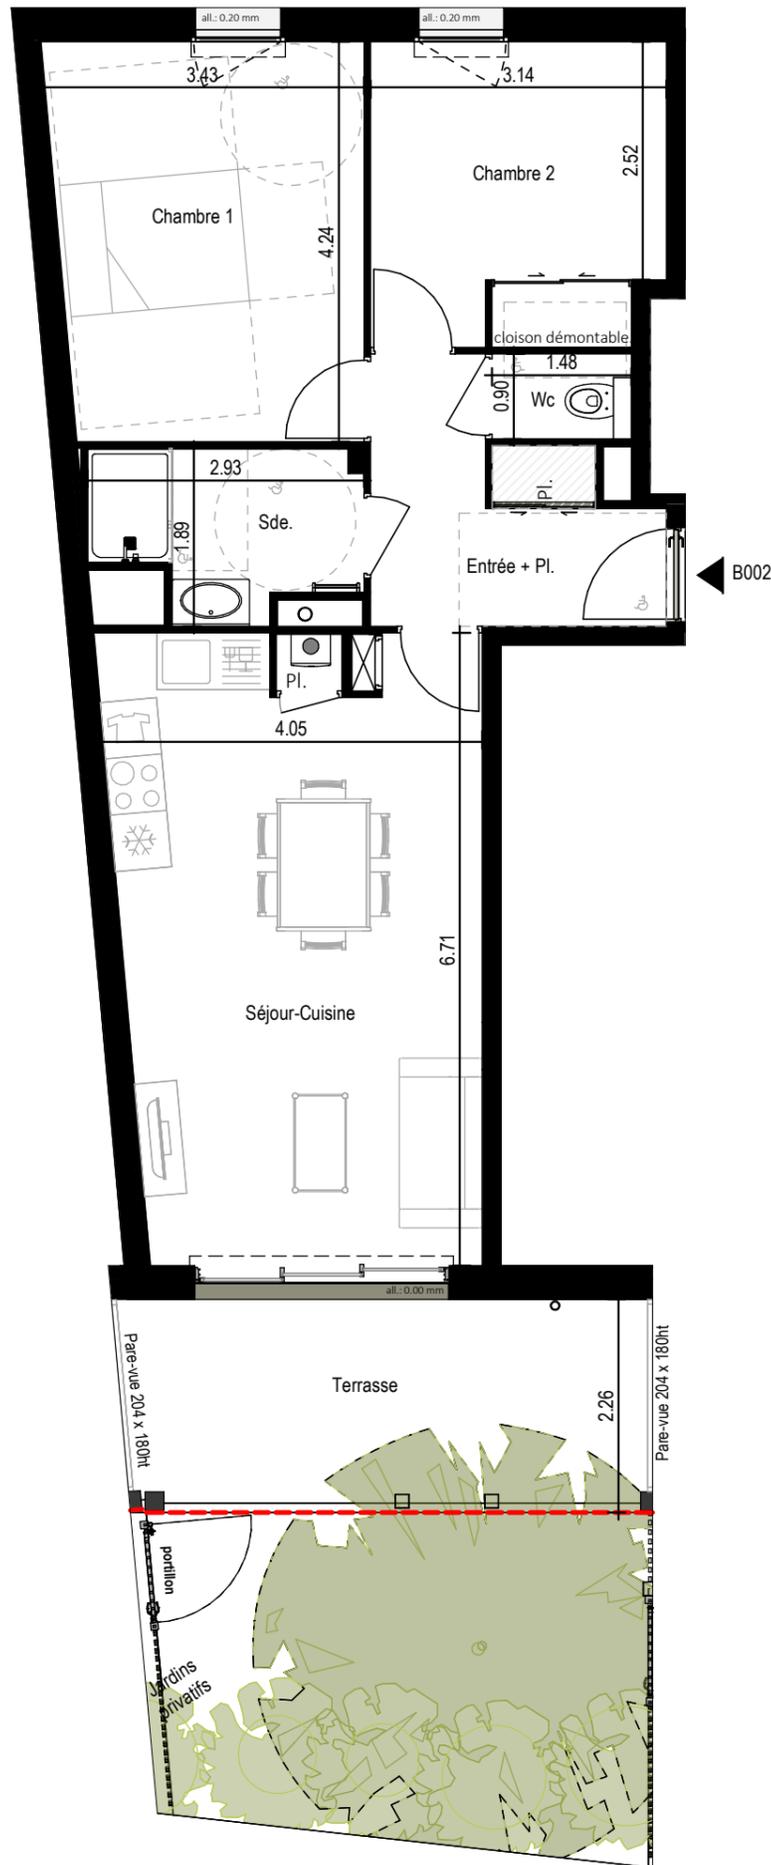

LEGENDE	
	: Chaudière individuelle
	: Tableau Electrique
	Pl : Placards
	Faux Plafonds

NOTA: Des modifications sont susceptibles d'être apportées à ce plan en fonction des nécessités techniques de la réalisation, tant en ce qui concerne les dimensions libres que l'équipement. Les surfaces indiquées sont approximatives. Les retombées, soffites, faux plafonds, canalisations, ballon d'eau chaude, ainsi que l'emplacement des équipements sont figurés à titre indicatif

PRESQU'ILE
Investissement

Promoteur & Constructeur
10, rue de la Briquerie - 44350 GUERANDE
Tél : 02.40.24.88.59



PLAN DE COMMERCIALISATION



B	RDC	B002	T3
---	-----	------	----

SURFACES HABITABLES

Entrée + Pl.	6.65 m ²
Séjour-Cuisine	25.30 m ²
Chambre 1	13.75 m ²
Chambre 2	9.85 m ²
Sde.	4.50 m ²
Wc	1.35 m ²

SURFACE HABITABLE TOTALE	61.40 m²
Jardin	18.80 m ²
Terrasse	11.45 m ²

Date	11/07/2023
------	------------