

" Résidence La Marjolaine "

LA TURBALLE




PRESQU'ILE
investissement

Promoteur & Constructeur
10, rue de la Briquerie - 44350 GUERANDE
Tél : 02.40.24.88.59



PLAN DE COMMERCIALISATION

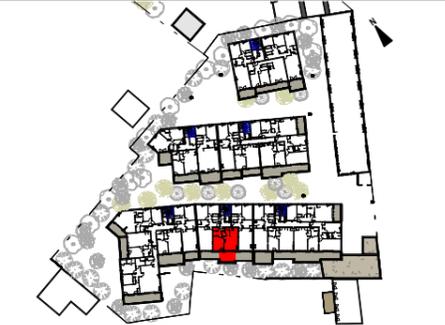

B	R+1	B102	T2
---	-----	------	----


SURFACES HABITABLES

Séjour-Cuisine	23.85 m ²
Chambre	12.45 m ²
Sde.	5.15 m ²
Wc	1.70 m ²

SURFACE HABITABLE TOTALE	43.15 m²
---------------------------------	----------------------------

Balcon	14.15 m ²
--------	----------------------

Date	11/07/2023
------	------------

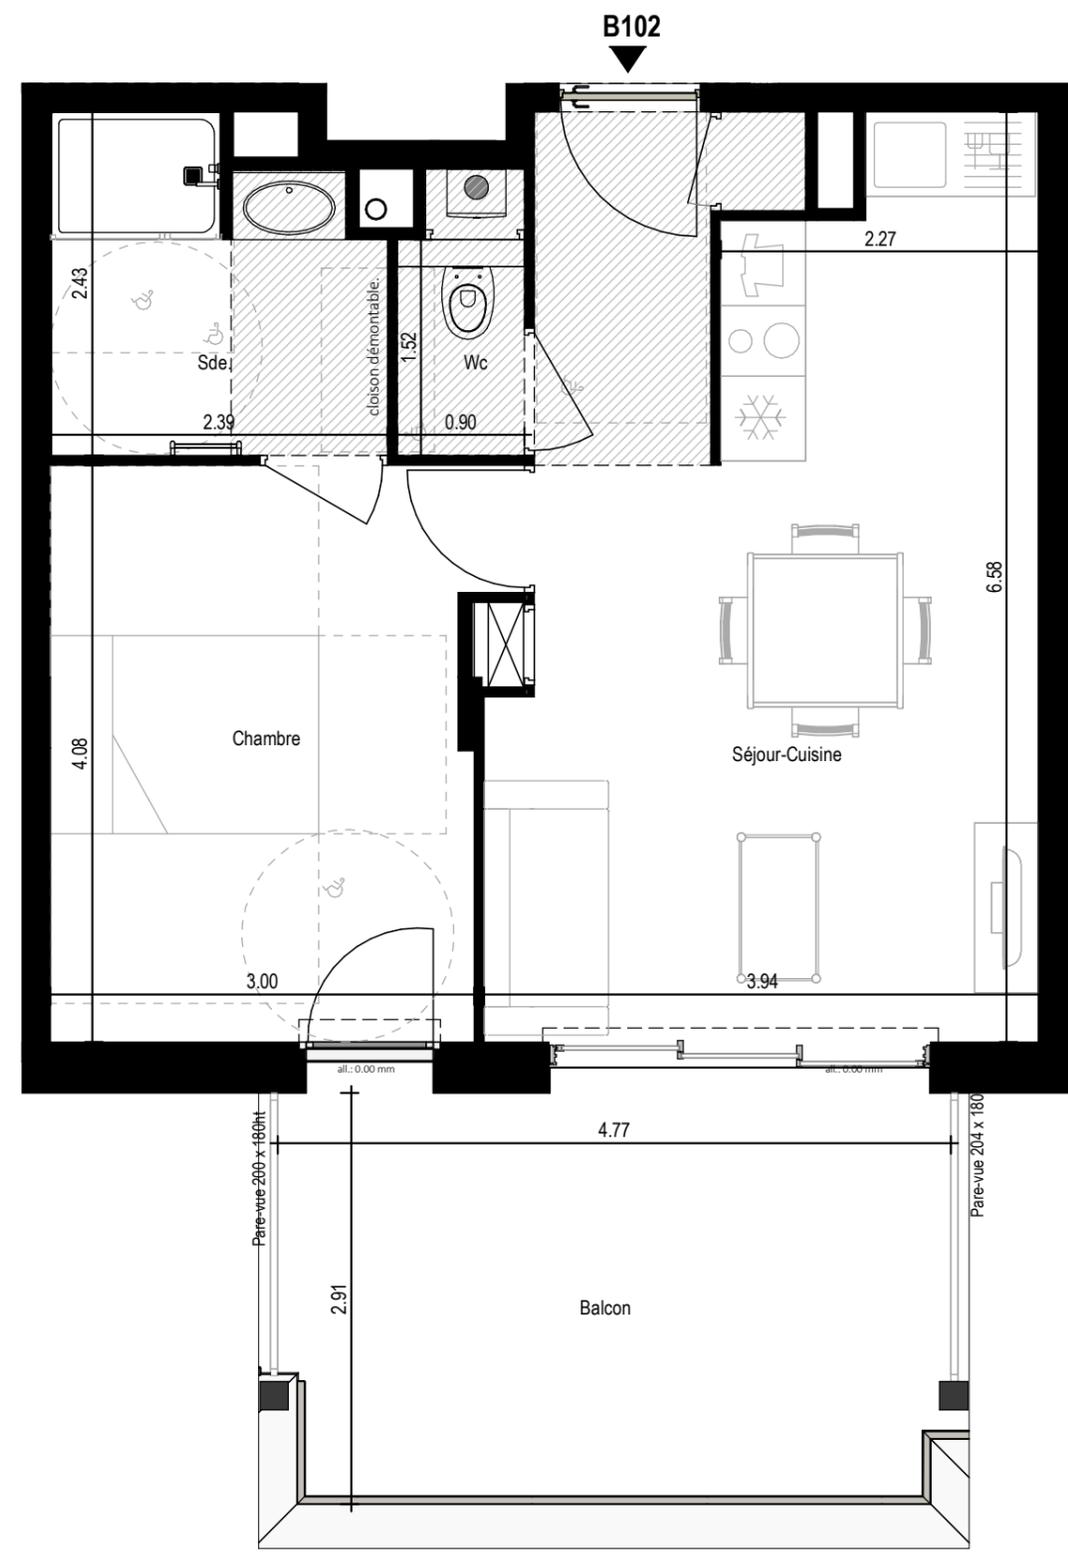

LEGENDE	
	: Chaudière individuelle
	: Tableau Electrique
Pl	: Placards
	: Faux Plafonds

NOTA: Des modifications sont susceptibles d'être apportées à ce plan en fonction des nécessités techniques de la réalisation, tant en ce qui concerne les dimensions libres que l'équipement. Les surfaces indiquées sont approximatives. Les retombées, soffites, faux plafonds, canalisations,ballon d'eau chaude, ainsi que l'emplacement des équipements sont figurés à titre indicatif