

# " Résidence La Marjolaine "

## LA TURBALLE



**PRESQU'ILE**  
investissement

Promoteur & Constructeur  
10, rue de la Briquerie - 44350 GUERANDE  
Tél : 02.40.24.88.59



### PLAN DE COMMERCIALISATION



B	R+2	B201	T4
---	-----	------	----


### SURFACES HABITABLES

Séjour-Cuisine	36.85 m <sup>2</sup>
Chambre 1	11.75 m <sup>2</sup>
Chambre 2	10.45 m <sup>2</sup>
Sde 1	5.80 m <sup>2</sup>
Sde 2	3.45 m <sup>2</sup>
Cellier	4.60 m <sup>2</sup>
dégt	2.25 m <sup>2</sup>
Wc	2.55 m <sup>2</sup>

**SURFACE HABITABLE TOTALE 77.70 m<sup>2</sup>**

Balcon	12.85 m <sup>2</sup>
Terrasse	14.60 m <sup>2</sup>

Date 11/07/2023

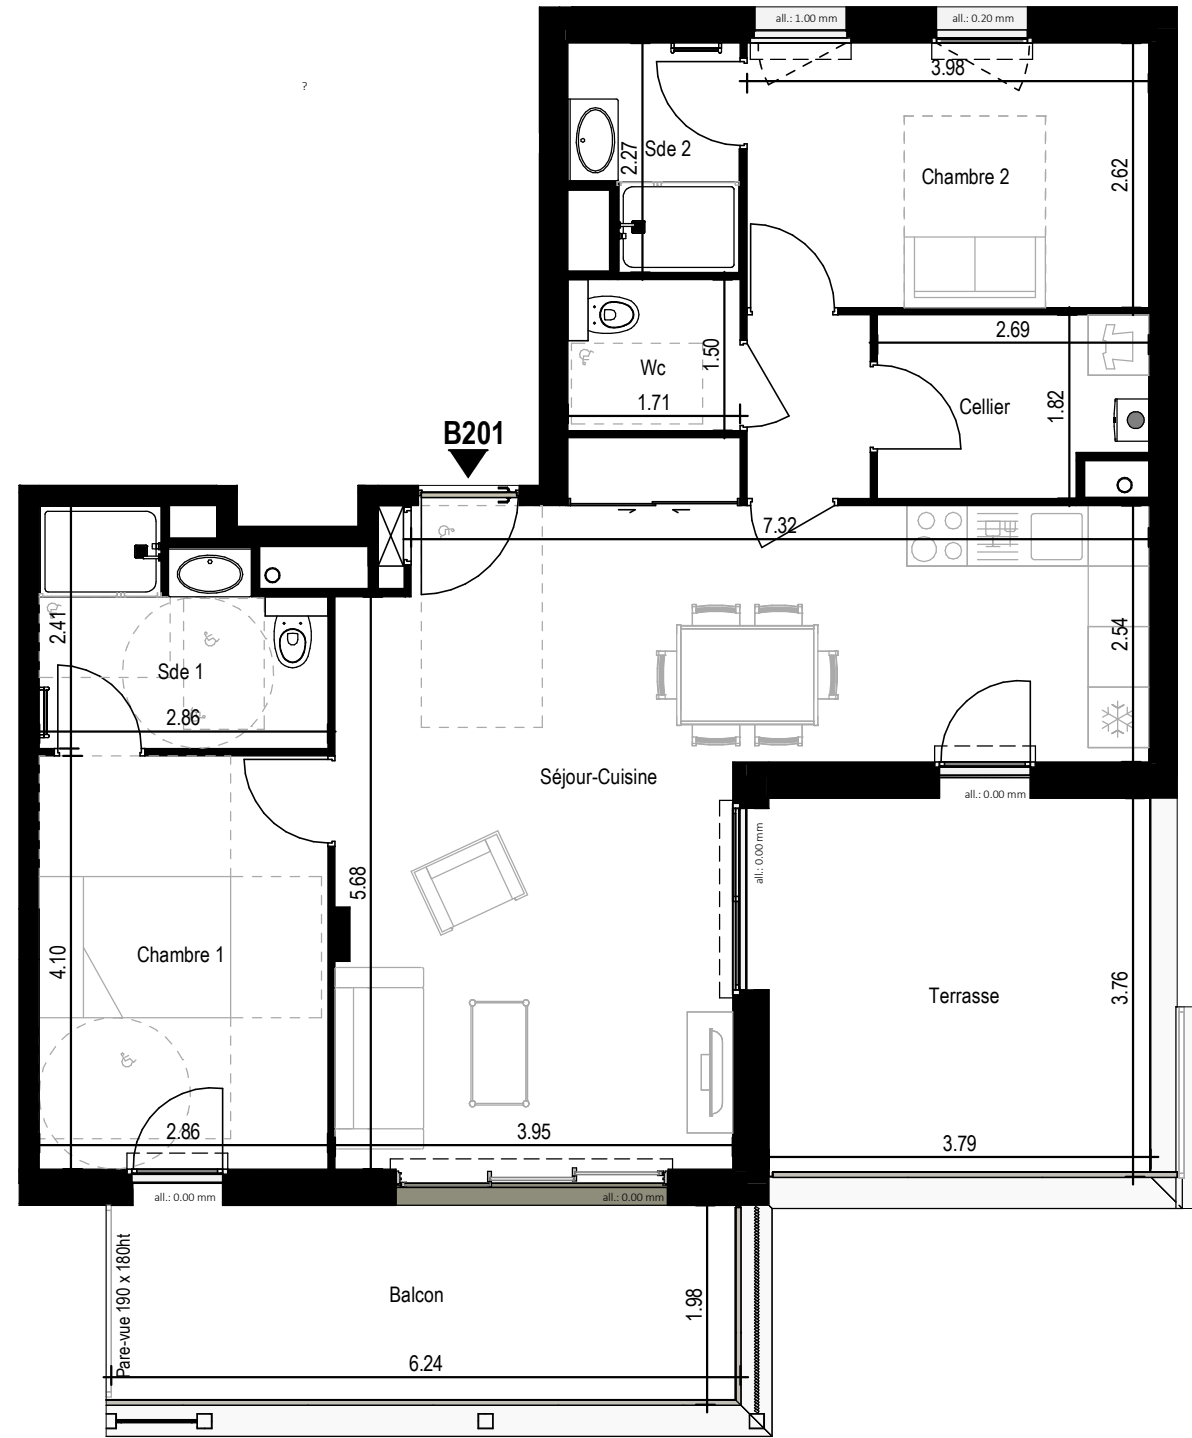

**LEGENDE**

- : Chaudière individuelle
- : Tableau Electrique
- Pl : Placards
- : Faux Plafonds



**NOTA:** Des modifications sont susceptibles d'être apportées à ce plan en fonction des nécessités techniques de la réalisation, tant en ce qui concerne les dimensions libres que l'équipement. Les surfaces indiquées sont approximatives. Les retombées, soffites, faux plafonds, canalisations, ballon d'eau chaude, ainsi que l'emplacement des équipements sont figurés à titre indicatif