

" Résidence La Marjolaine "

LA TURBALLE



PRESQU'ILE
investissement

Promoteur & Constructeur
10, rue de la Briquerie - 44350 GUERANDE
Tél : 02.40.24.88.59



PLAN DE COMMERCIALISATION



D	R+1	D105	T3
---	-----	------	----


SURFACES HABITABLES

Entrée + Pl.	6.70 m ²
Séjour-Cuisine	24.05 m ²
Chambre 1	11.80 m ²
Chambre 2	9.10 m ²
Sde.	5.55 m ²
Wc	1.35 m ²

SURFACE HABITABLE TOTALE 58.55 m²

Balcon	11.80 m ²
--------	----------------------

Date 11/07/2023

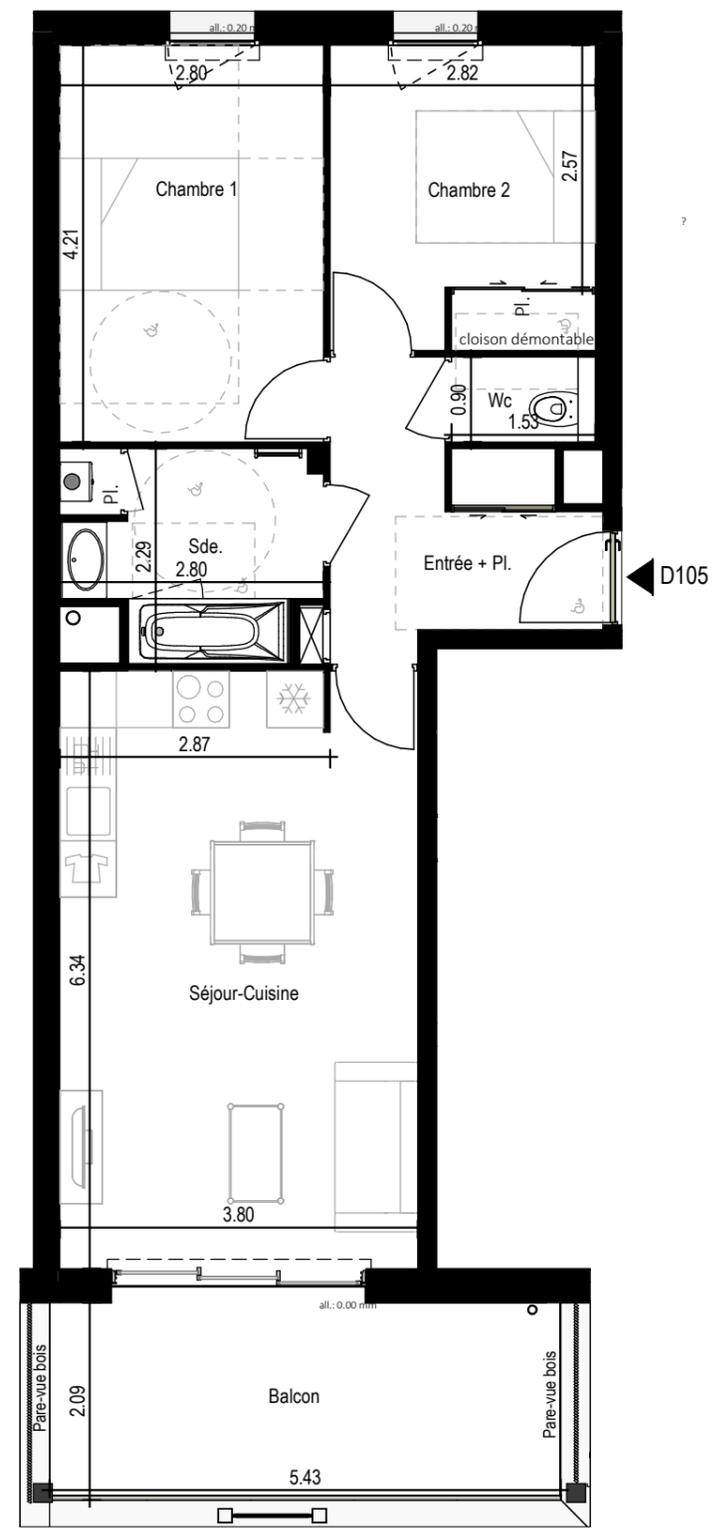

LEGENDE

	: Chaudière individuelle
	: Tableau Electrique
	Pl : Placards
	Faux Plafonds

NOTA: Des modifications sont susceptibles d'être apportées à ce plan en fonction des nécessités techniques de la réalisation, tant en ce qui concerne les dimensions libres que l'équipement. Les surfaces indiquées sont approximatives. Les retombées, soffites, faux plafonds, canalisations, ballon d'eau chaude, ainsi que l'emplacement des équipements sont figurés à titre indicatif