
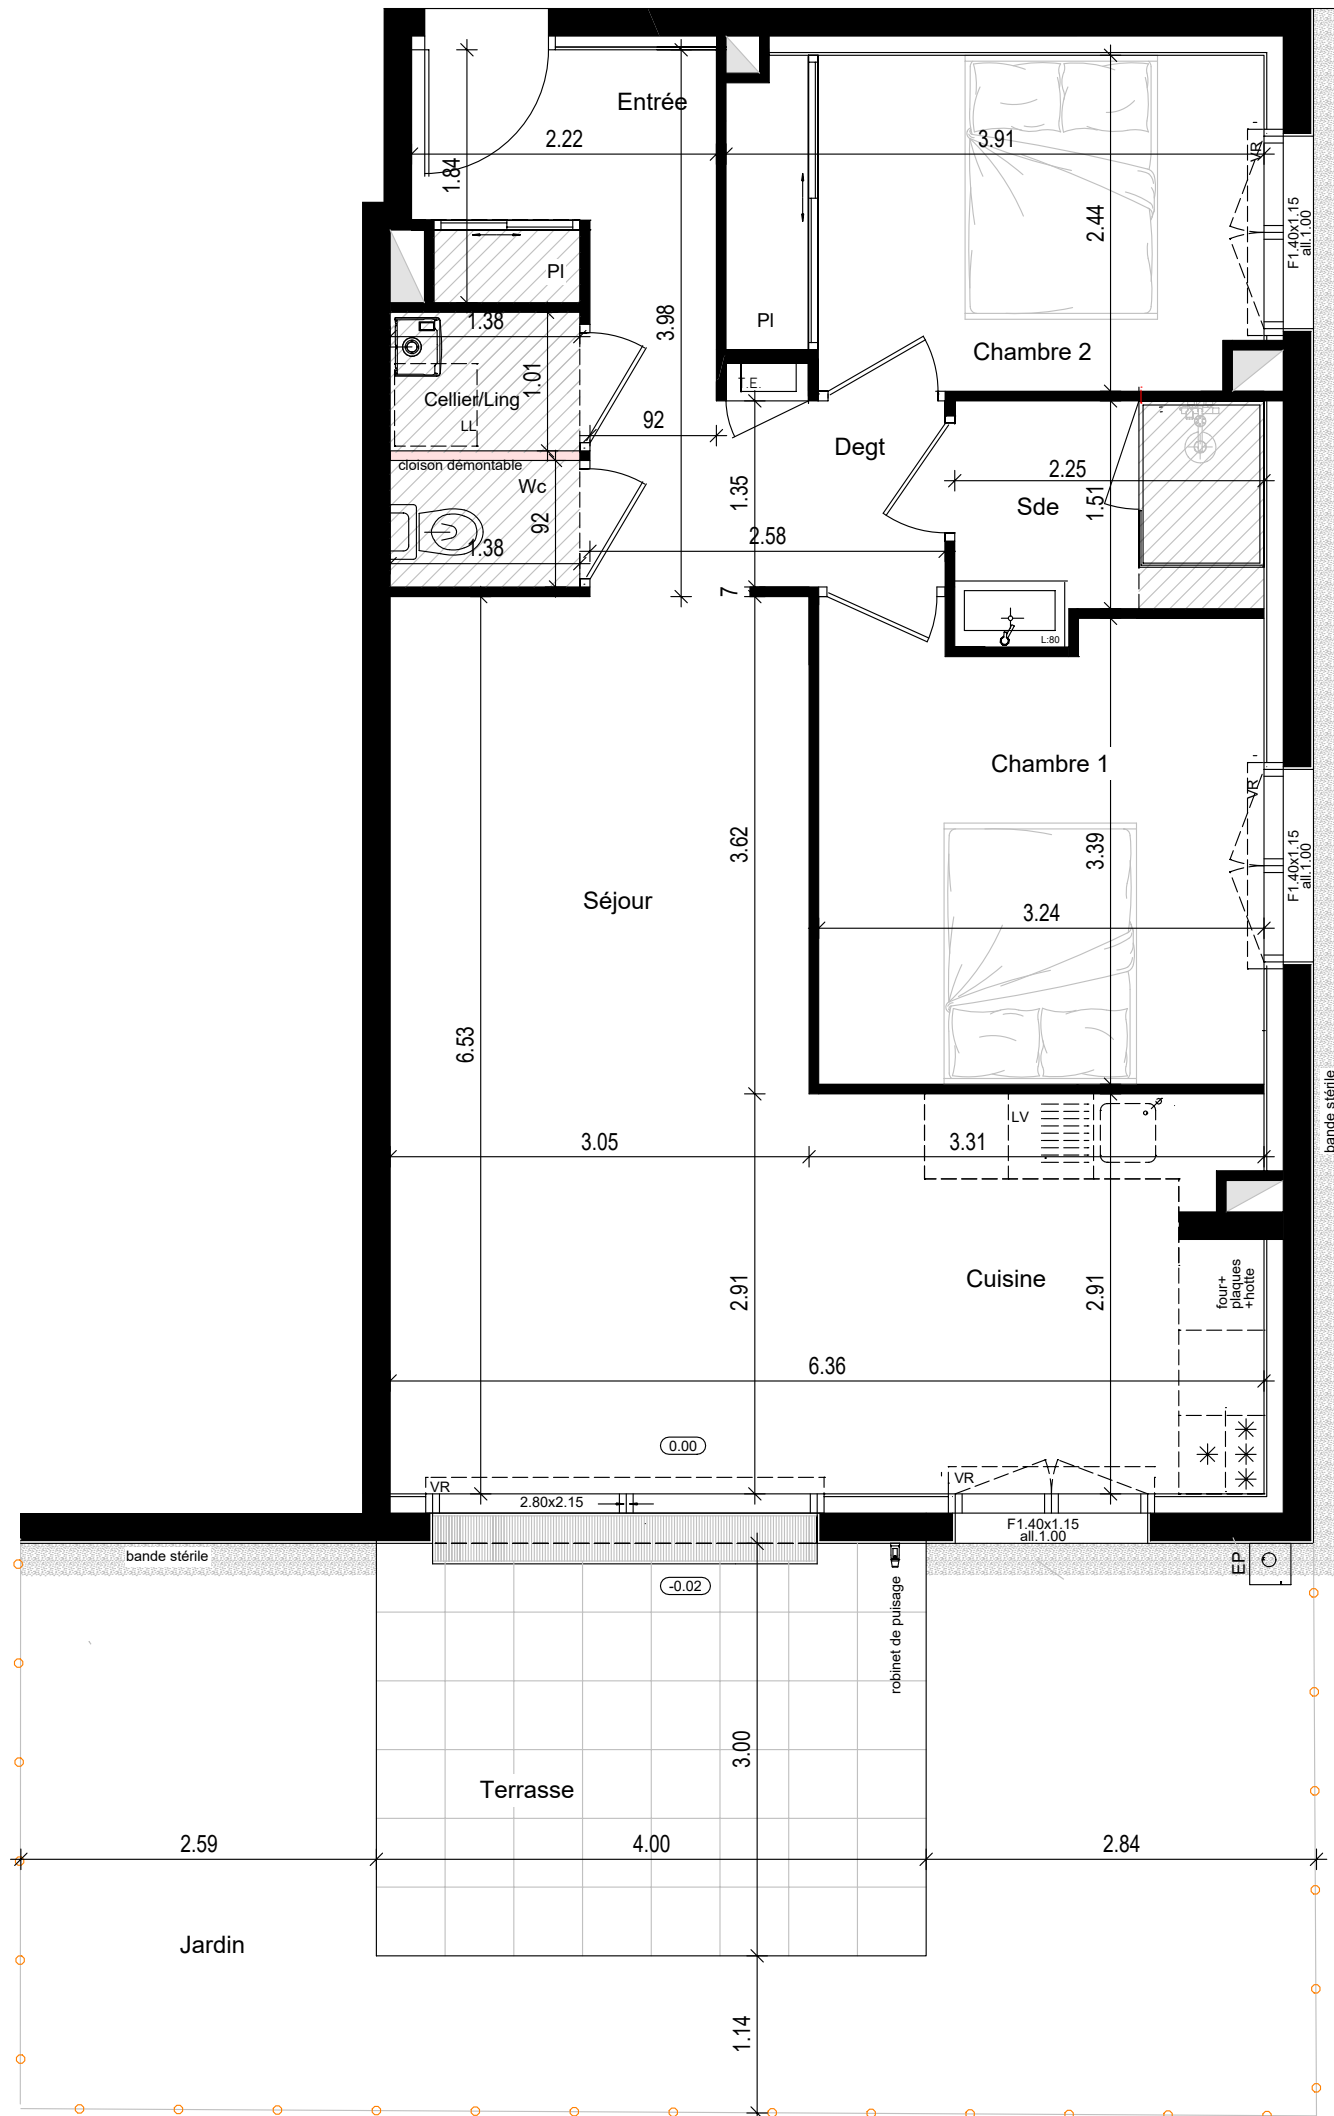
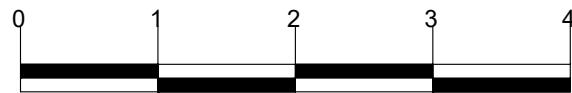


NOTA: Le présent plan est établi sur la base du dossier de réalisation et pourra subir des adaptations techniques, dimensionnelles et d'organisation, afin de répondre aux contraintes indiquées par les études détaillées d'exécution.


Les poutres, poteaux, soffites et faux-platonds n'apparaissent pas systématiquement sur le présent plan.
Les éléments de mobilier, meubles et plan de travail ne sont placés qu'à titre indicatif.

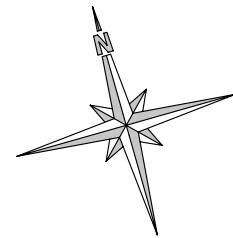

- baie coulissante
- Fenêtre
- Fenêtre allège vitrée
- Volet roulant
- Tableau électrique

MONTOIR DE BRETAGNE LE CLOS DE LA TAILLEE

route des Prés Gris - rue du Champ de Courses - Montoir de Bretagne

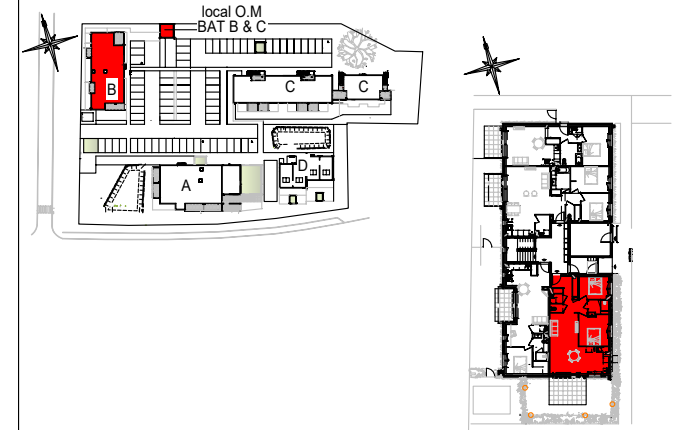

BATIMENT B	TYPE	NIVEAU
B01 NON PMR	T3	RDC

DESIGNATION DES PIECES	SURFACES HABITABLES
ENTREE / PL	6.20m²
SEJOUR / CUISINE	29.40m²
CHAMBRE 1	10.85m²
CHAMBRE 2 / PL	9.20m²
SDE	3.70m²
DEGT	1.90m²
CELLIER /LINGERIE	1.40m²
WC	1.25m²

TOTAL HABITABLE	63.90m²
------------------------	----------------

ANNEXES:	SURFACES HABITABLES
TERRASSE	12.00m²
JARDIN	26.40m²

TOTAL ANNEXES	38.40m²
----------------------	----------------

PLAN DE VENTE	INDICE G 07.03.23	10.03.2023
---------------	-------------------	------------

