


MONTOIR DE BRETAGNE LE CLOS DE LA TAILLEE




route des Prés Gris - rue du Champ de Courses - Montoir de Bretagne

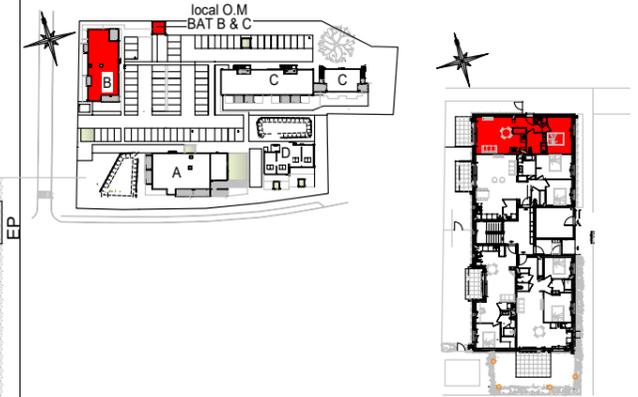

BATIMENT B	TYPE	NIVEAU
B04	T2	RDC

DESIGNATION DES PIECES	SURFACES HABITABLES
ENTREE / PL	4.55m ²
SEJOUR / CUISINE / ESPACE BUREAU	20.60m ²
CHAMBRE	11.70m ²
DEGAGEMENT / PL	2.15m ²
SDE / WC	5.35m ²
TOTAL HABITABLE	44.35m²
ANNEXES:	
TERRASSE	7.00m ²
JARDIN	18.45m ²
TOTAL ANNEXES	25.45m²

PLAN DE VENTE	INDICE G 07.03.23	10.03.2023
---------------	-------------------	------------

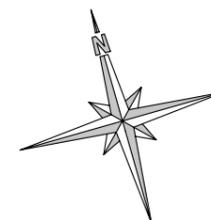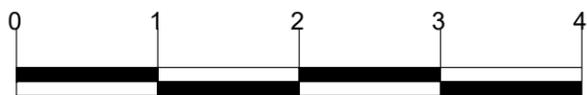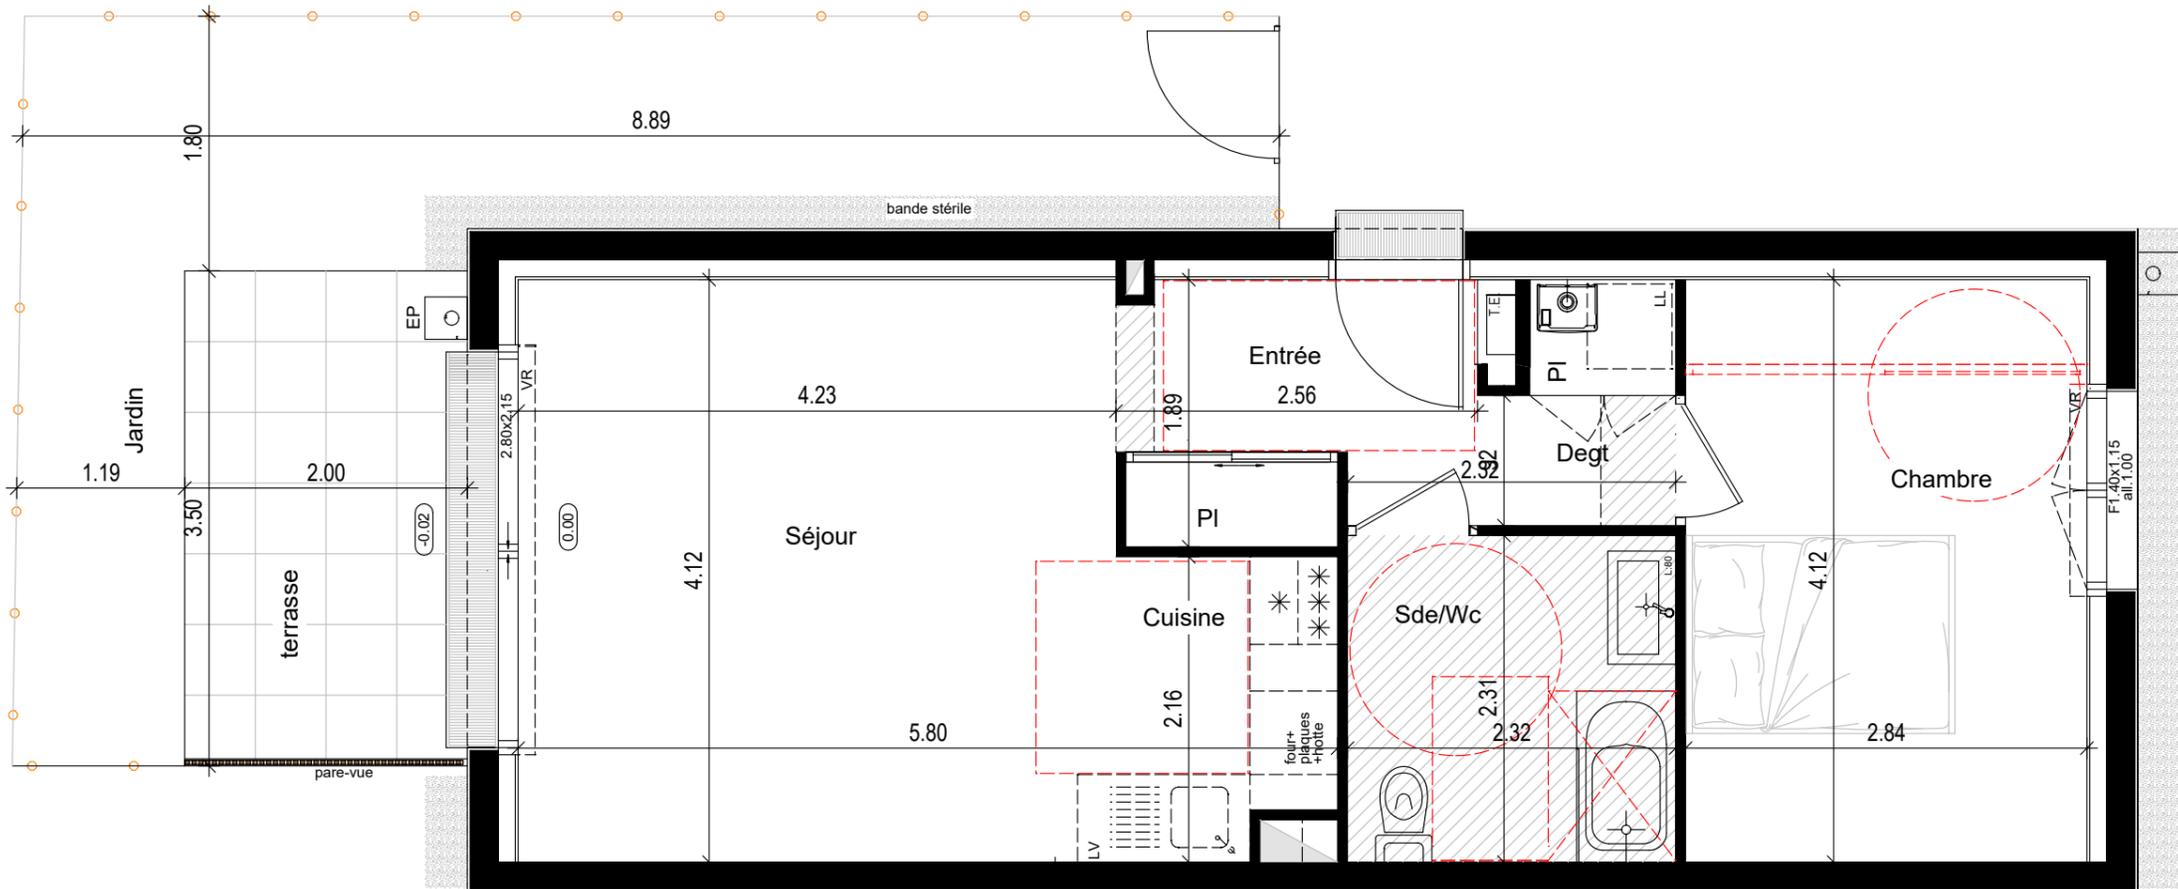

NOTA: Le présent plan est établi sur la base du dossier de réalisation et pourra subir des adaptations techniques, dimensionnelles et d'organisation, afin de répondre aux contraintes induites par les études détaillées d'exécution.

Les poutres, poteaux, soffites et faux-plafonds n'apparaissent pas systématiquement sur le présent plan.
Les éléments de mobilier, meubles et plan de travail ne sont placés qu'à titre indicatif.

- Gabarit PMR
- baie coulissante
- Fenêtre
- Fenêtre allège vitrée
- Volet roulant
- Tableau électrique