
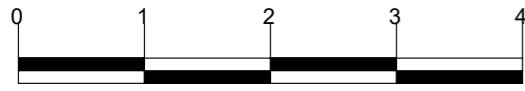



NOTA: Le présent plan est établi sur la base du dossier de réalisation et pourra subir des adaptations techniques, dimensionnelles et d'organisation, afin de répondre aux contingences induites par les études détaillées d'exécution.
 Les poutres, poteaux, soffites et faux-plafonds n'apparaissent pas systématiquement sur le présent plan.
 Les éléments de mobilier, meubles et plan de travail ne sont placés qu'à titre indicatif.

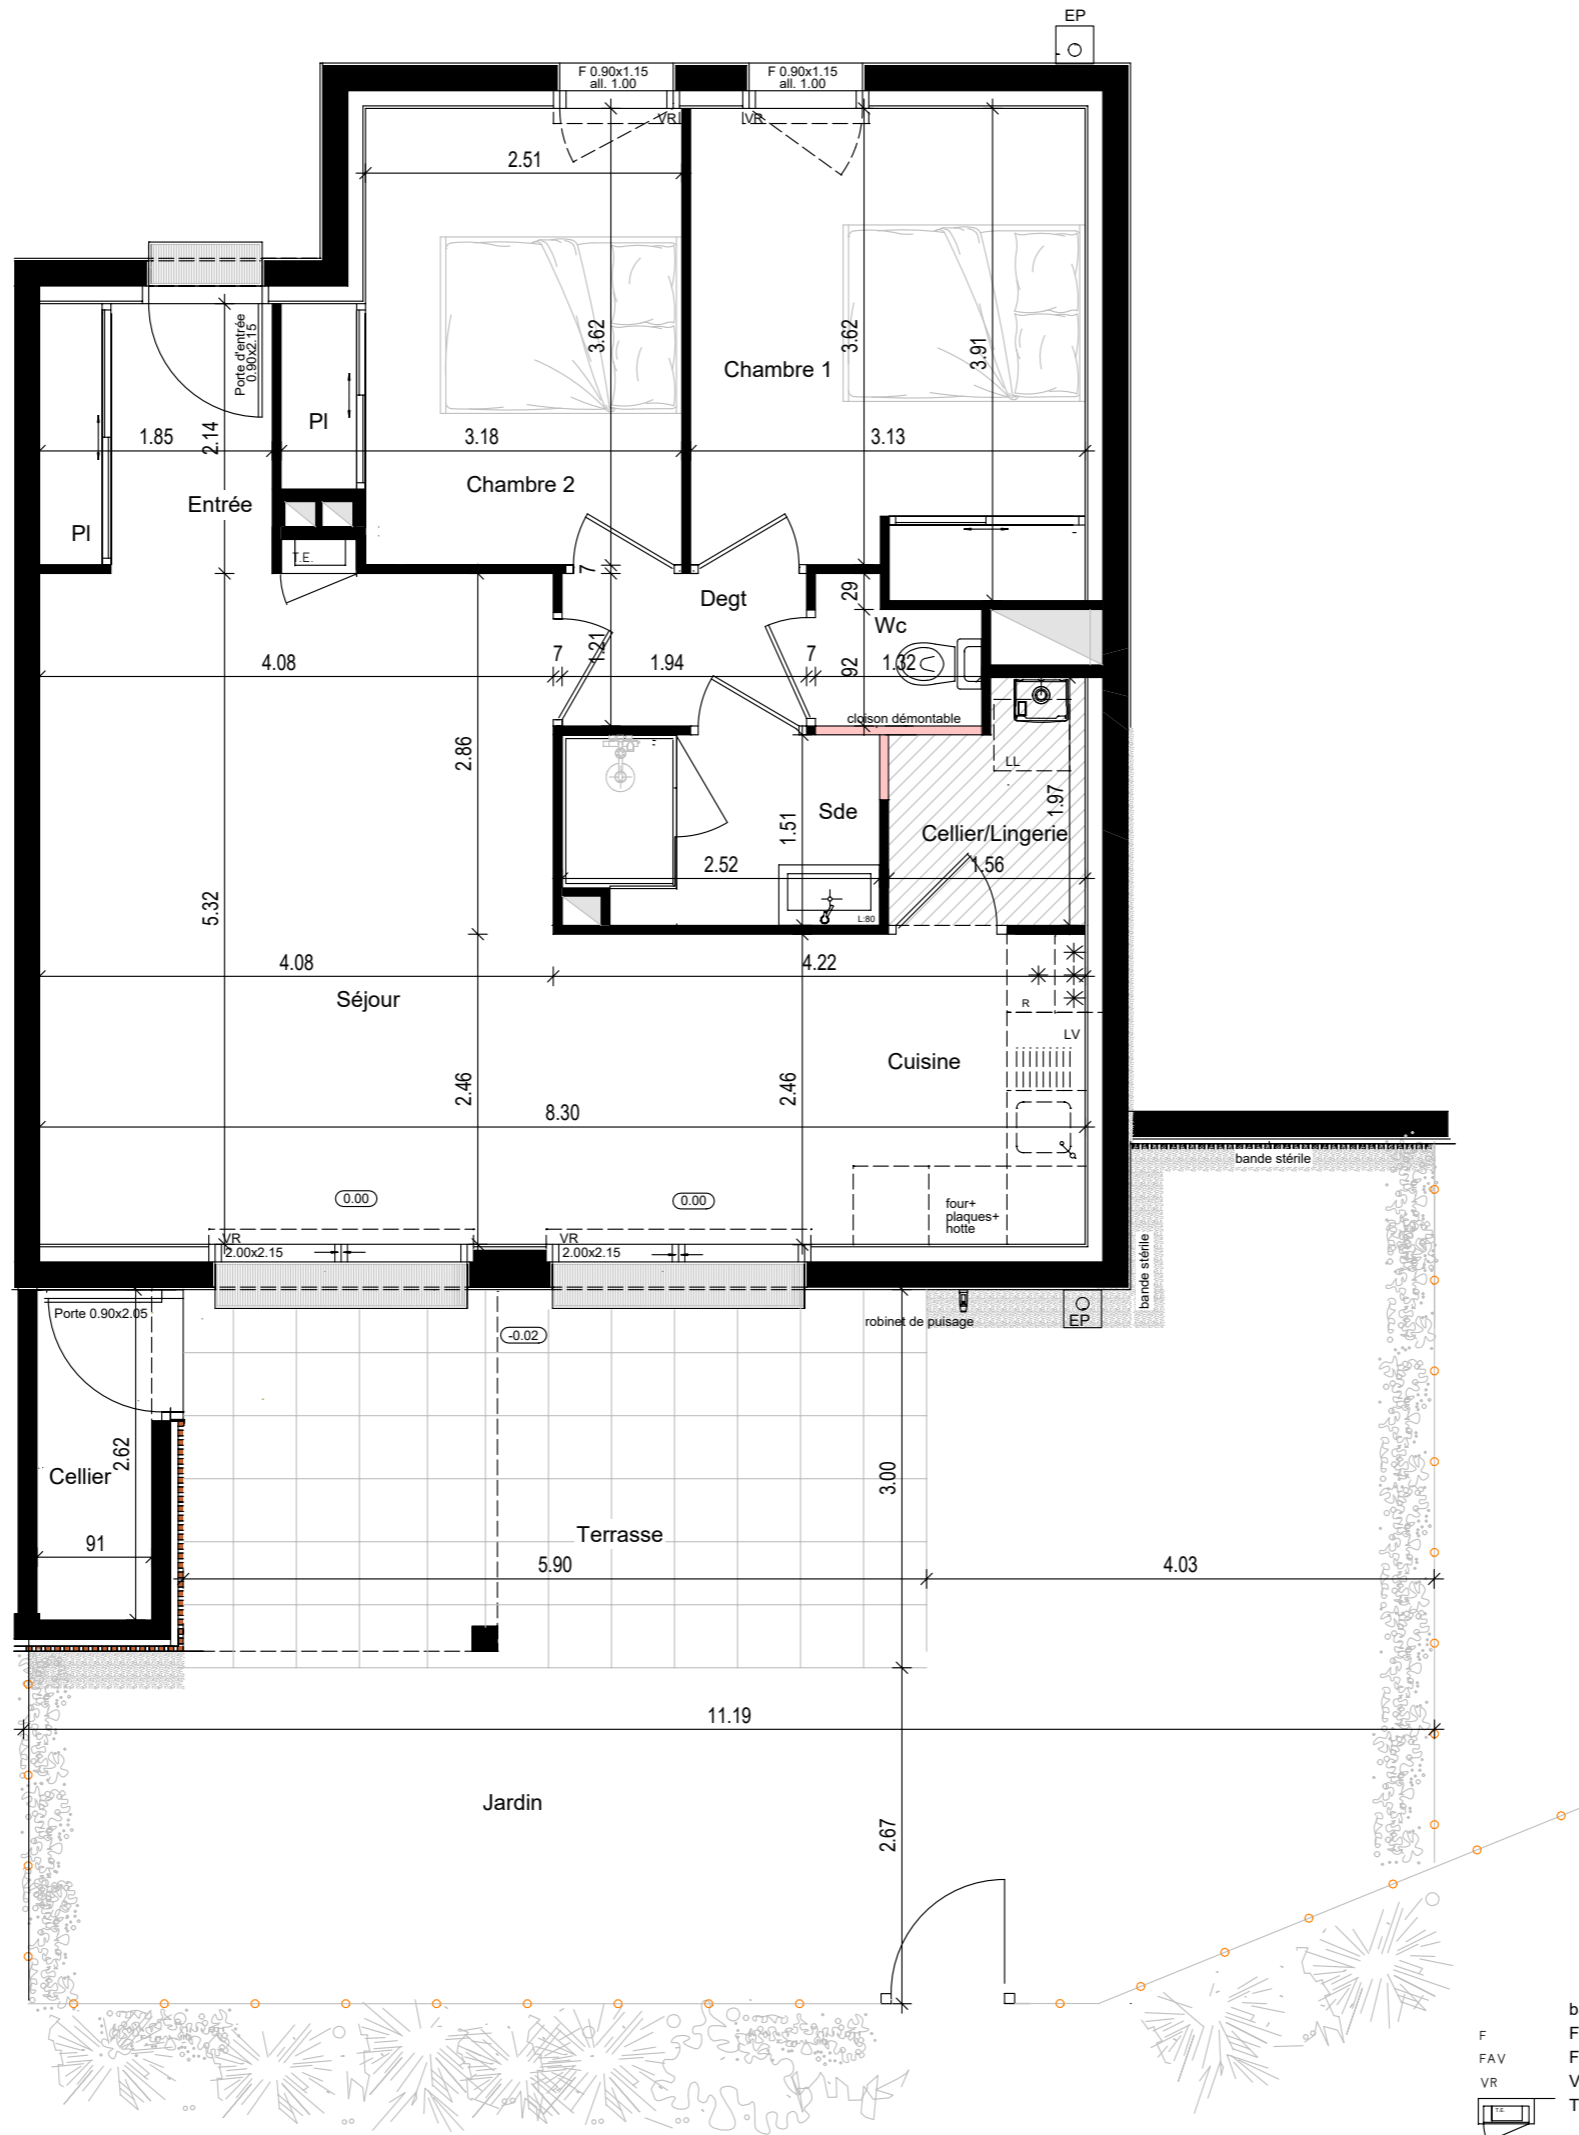

- F baie coulissante
- Fenêtre
- FAV Fenêtre allège vitrée
- VR Volet roulant
- Tableau électrique

MONTOIR DE BRETAGNE LE CLOS DE LA TAILLEE

route des Prés Gris - rue du Champ de Courses - Montoir de Bretagne

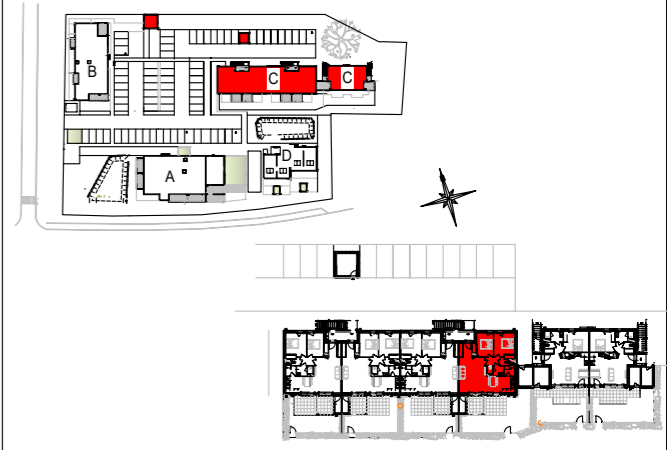

BATIMENT C	TYPE	NIVEAU
C03 NON PMR	T3	RDC

DESIGNATION DES PIECES	SURFACES HABITABLES
ENTREE / PL	3.90m ²
SEJOUR / CUISINE	32.05m ²
CHAMBRE 1 / PL	11.75m ²
CHAMBRE 2 / PL	10.05m ²
SDE	3.70m ²
DEGAGEMENT	2.35m ²
WC	1.35m ²
CELLIER / LINGERIE	2.65m ²
TOTAL HABITABLE	67.80m²

ANNEXES:	SURFACES HABITABLES
TERRASSE	17.70m ²
JARDIN	43.15m ²
CELLIER	2.40m ²
TOTAL ANNEXES	63.25m²

PLAN DE VENTE	INDICE G 07.03.23	10.03.2023
---------------	-------------------	------------

