


# Plan de Vente / Logement 01 - R+1

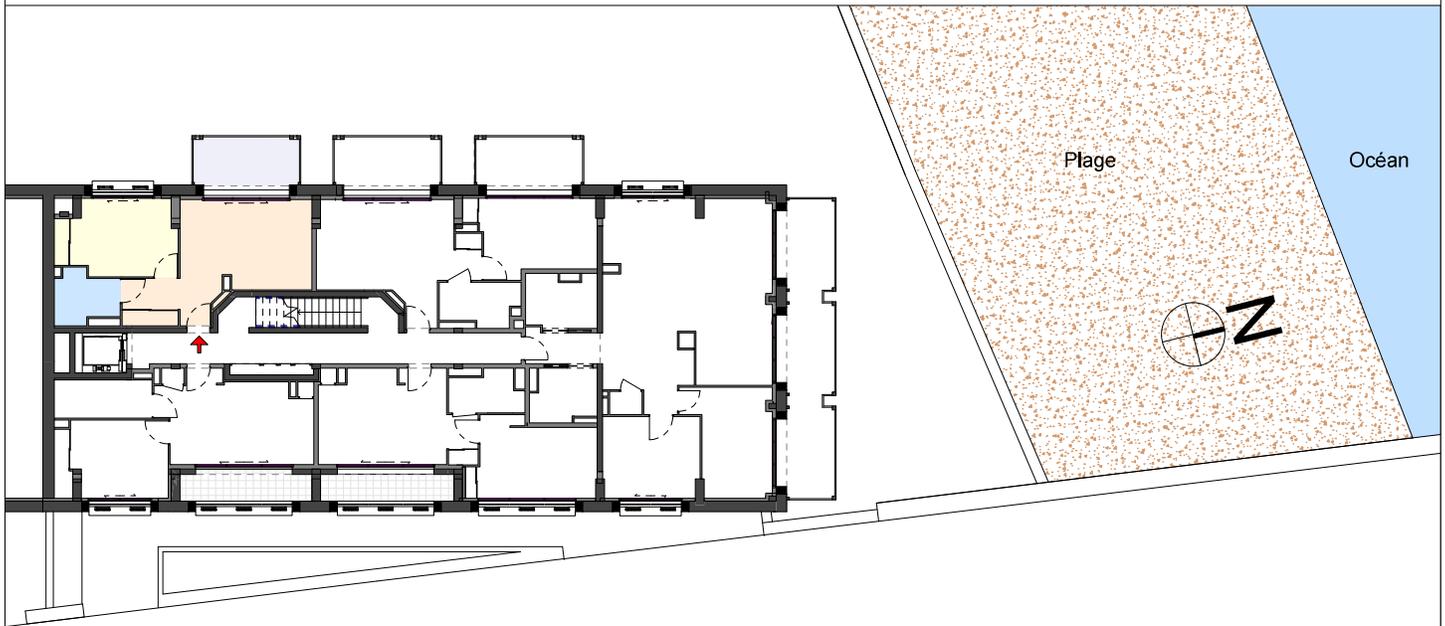


Logements L1 - R+1		
Type	Nom	Surface

R+1

L1-T2

Hab	Pièce de vie	25.34 m <sup>2</sup>
Hab	Chambre	13.70 m <sup>2</sup>
Hab	SdE	4.96 m <sup>2</sup>
		<b>44.00 m<sup>2</sup></b>
Ext	Balcon / Loggia	8.59 m <sup>2</sup>
		<b>8.59 m<sup>2</sup></b>

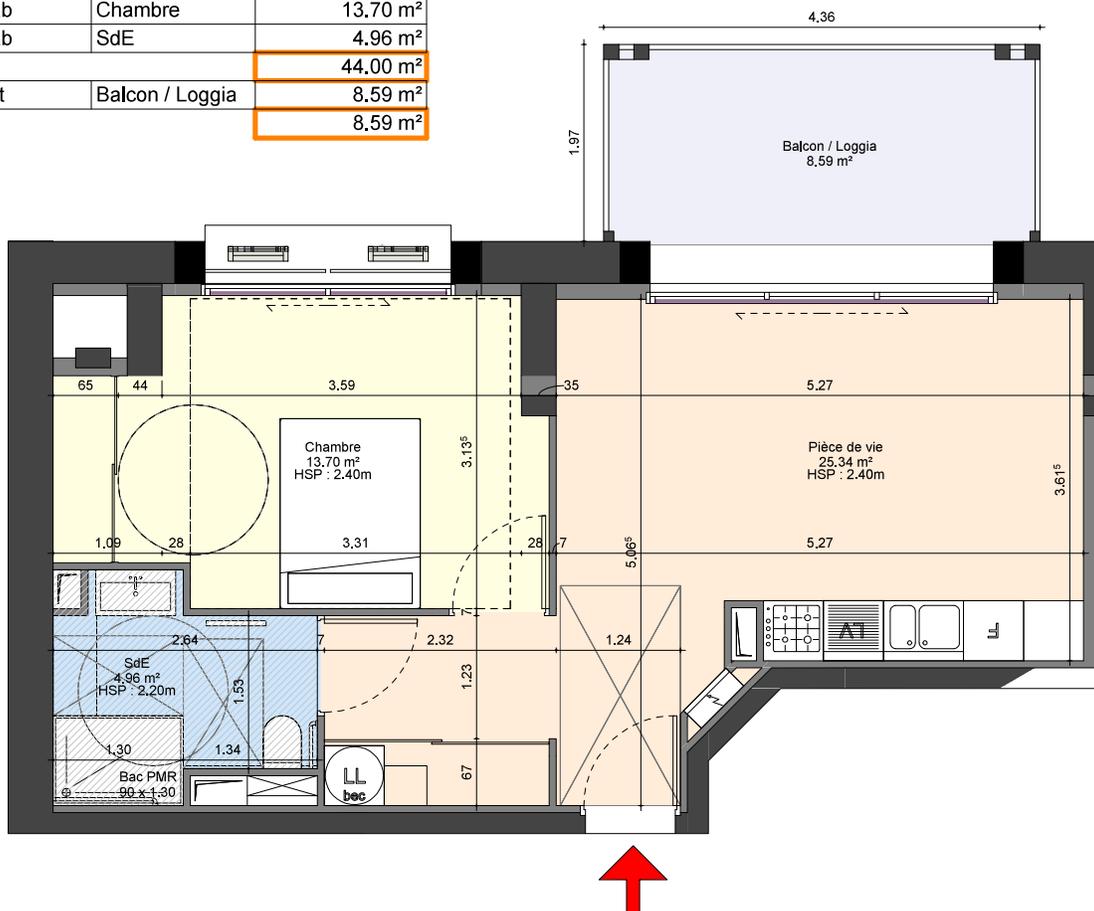

ATTENTION : pour conserver l'échelle ; ne pas appliquer d'ajustement au format lors de l'impression