

# COMMUNE DE SAINT MOLF


## LA ROCHE BLANCHE II

PROPRIETE PRESQU'ILE INVESTISSEMENT

**LOT 32**

## PLAN DE VENTE

Situation des lots  
dans le lotissement

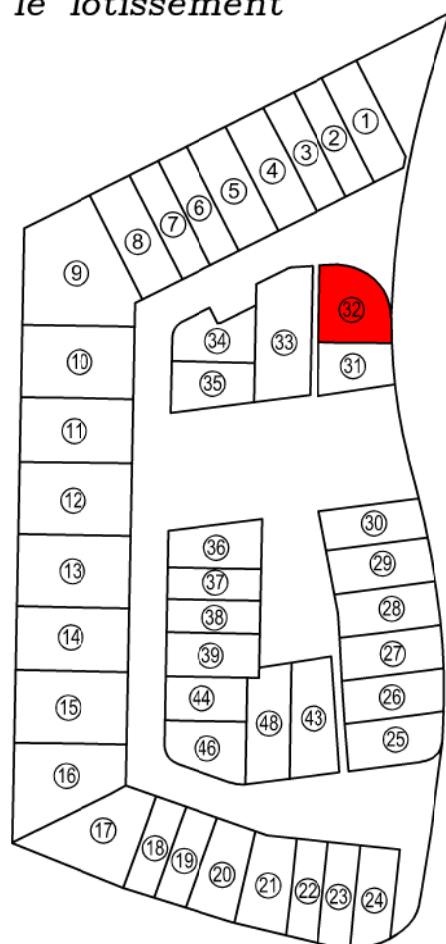

**ECHELLE : 1/200**

Cadastre : ZV n° 367

Superficie : 361 m<sup>2</sup>

Déclaration préalable n° : DP 044 183 22 T0036  
délivré le 27.07.2022

Date : 03.10.2023 E.D.

Modifié le :

Complété le :



**SCULO-CHATELLIER**  
GÉOMÈTRES-EXPERTS

Plan dressé par Guillaume GUYET  
Numéro d'inscription à l'Ordre : 6566

Résidence Saint Aubin - 14, Avenue Gustave Flaubert  
44350 GUERANDE

Tél : 02.40.62.09.09 - geometre@sculo-chatellier.fr

P2-DOS Dossier n° 16114-2

