

COMMUNE DE SAINT MOLF


LA ROCHE BLANCHE II

PROPRIETE PRESQU'ILE INVESTISSEMENT

LOT 8

PLAN DE VENTE

Situation des lots
dans le lotissement

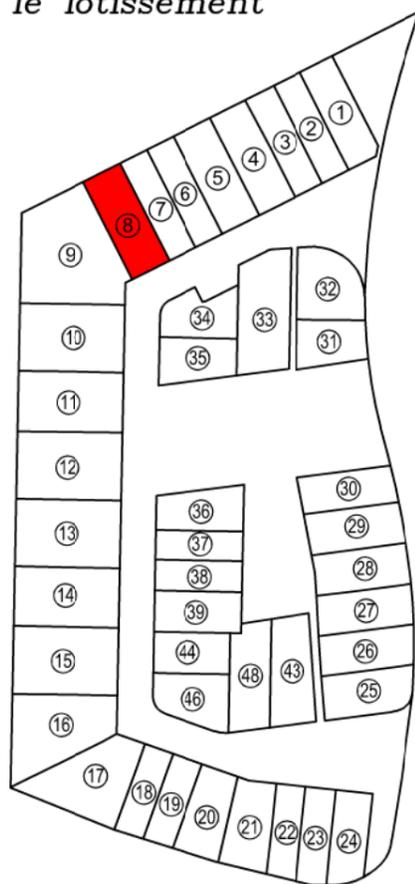

ECHELLE : 1/200

Cadastre : ZV n° 361


Superficie : 369 m²

Déclaration préalable n° : DP 044 183 22 T0036
délivré le 27.07.2022

Date :	03.10.2023	E.D.
Modifié le :		
Complété le :		
P2-DOS	Dossier n°	16114-2



Plan dressé par Guillaume GUYET
Numéro d'inscription à l'Ordre : 6566
Résidence Saint Aubin - 14, Avenue Gustave Flaubert
44350 GUERANDE
Tél : 02.40.62.09.09 - geometre@sculo-chatellier.fr

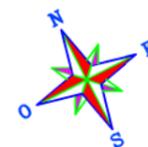

ZV n° 24

