

COMMUNE DE SAINT MOLF


LA ROCHE BLANCHE II

PROPRIETE PRESQU'ILE INVESTISSEMENT

LOT 9

PLAN DE VENTE

Situation des lots
dans le lotissement

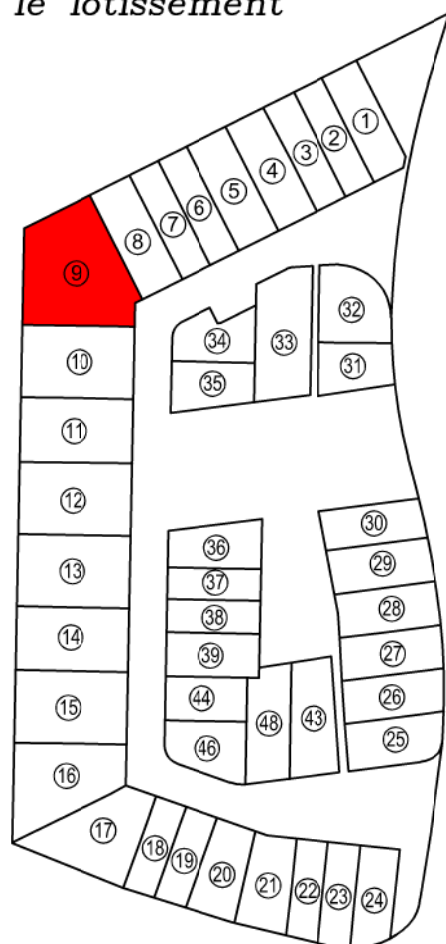

ECHELLE : 1/200

Cadastre : ZV n° 362

Superficie : 820 m²

Déclaration préalable n° : DP 044 183 22 T0036
délivré le 27.07.2022

| | | |
|---------------|------------|---------|
| Date : | 03.10.2023 | E.D. |
| Modifié le : | | |
| Complété le : | | |
| | | |
| | | |
| P2-DOS | Dossier n° | 16114-2 |



Plan dressé par Guillaume GUYET
Numéro d'inscription à l'Ordre : 6566
Résidence Saint Aubin - 14, Avenue Gustave Flaubert
44350 GUERANDE
Tél : 02.40.62.09.09 - geometre@sculo-chatellier.fr

