


COMMUNE DE GUERANDE

CLIS

PROPRIÉTÉ PRESQU'ILE INVESTISSEMENT

PLAN DE VENTE

Situation des lots

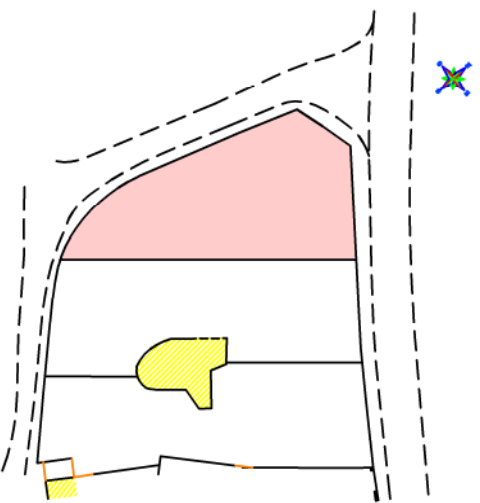

ECHELLE : 1/250

Parcelle AR n° 321

Superficie arpentée : 824 m²

Date : 13.08.2022 E.D.

Modifié le :

Complété le :

P2-18 Dossier n° 8180

Plan dressé par Guillaume GUYET - Numéro d'inscription à l'Ordre : 6566

CABINET SCULO - CHATELLIER

Géomètres Experts

Résidence Saint Aubin - Avenue Flaubert 44350 GUERANDE

Tél : 02.40.62.09.09 geometre@sculo-chatellier.fr

S.E.L.A.R.L. au capital de 140 000 Euros R.C.S. SAINT-NAZAIRE B 403 183 890




Route

de

La

Turballe

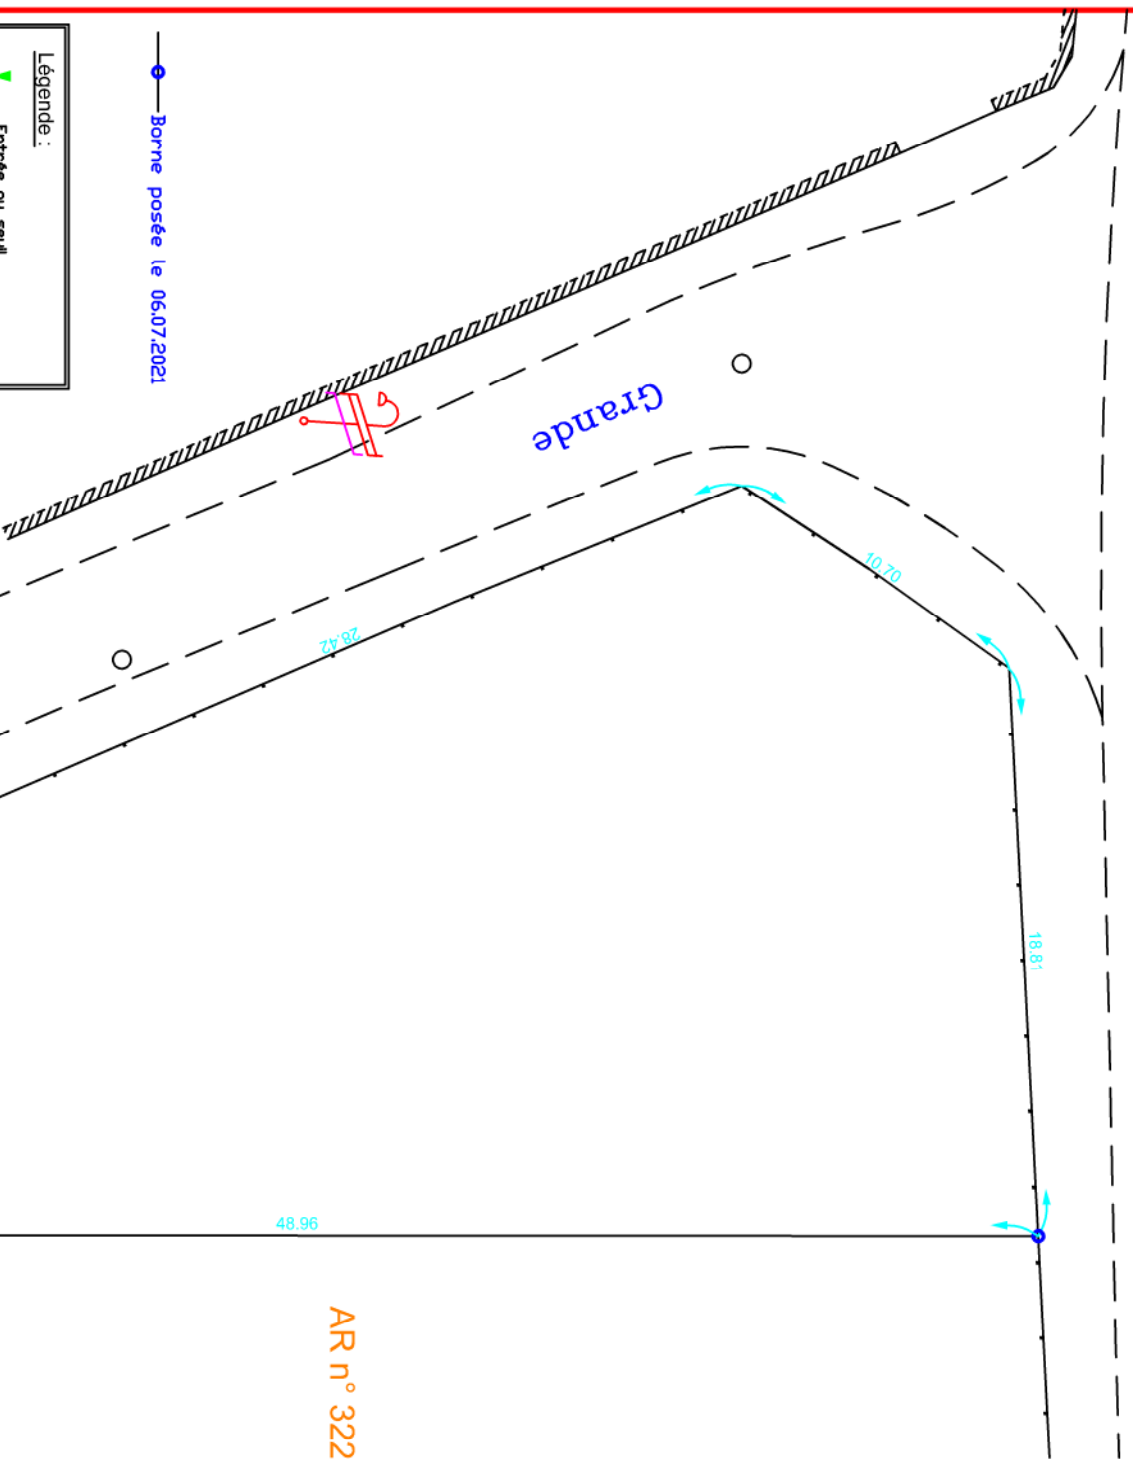

Légende :

- Entrée ou seuil
- Borne
- Représentation cadastrale
- Application plan de bornage existant
- x-x- Clôture
- Clôture béton
- Mur
- Talus
- Axe Talus
- Fossé
- Liste accotement
- Bordure
- Panneaux de signalisation
- Altitude
- Cotation
- Hole
- Axe hole
- Arbres
- Grille / Regard Réseau EP ou EU
- Bouche à clé / Potreau Incendie
- Potreau / Chambre Télécom
- Potreau / Coffret EDF / Coffret GAZ
- Candélabre
- Bâti dur
- Bâti léger
- Houplier
- Prospect