
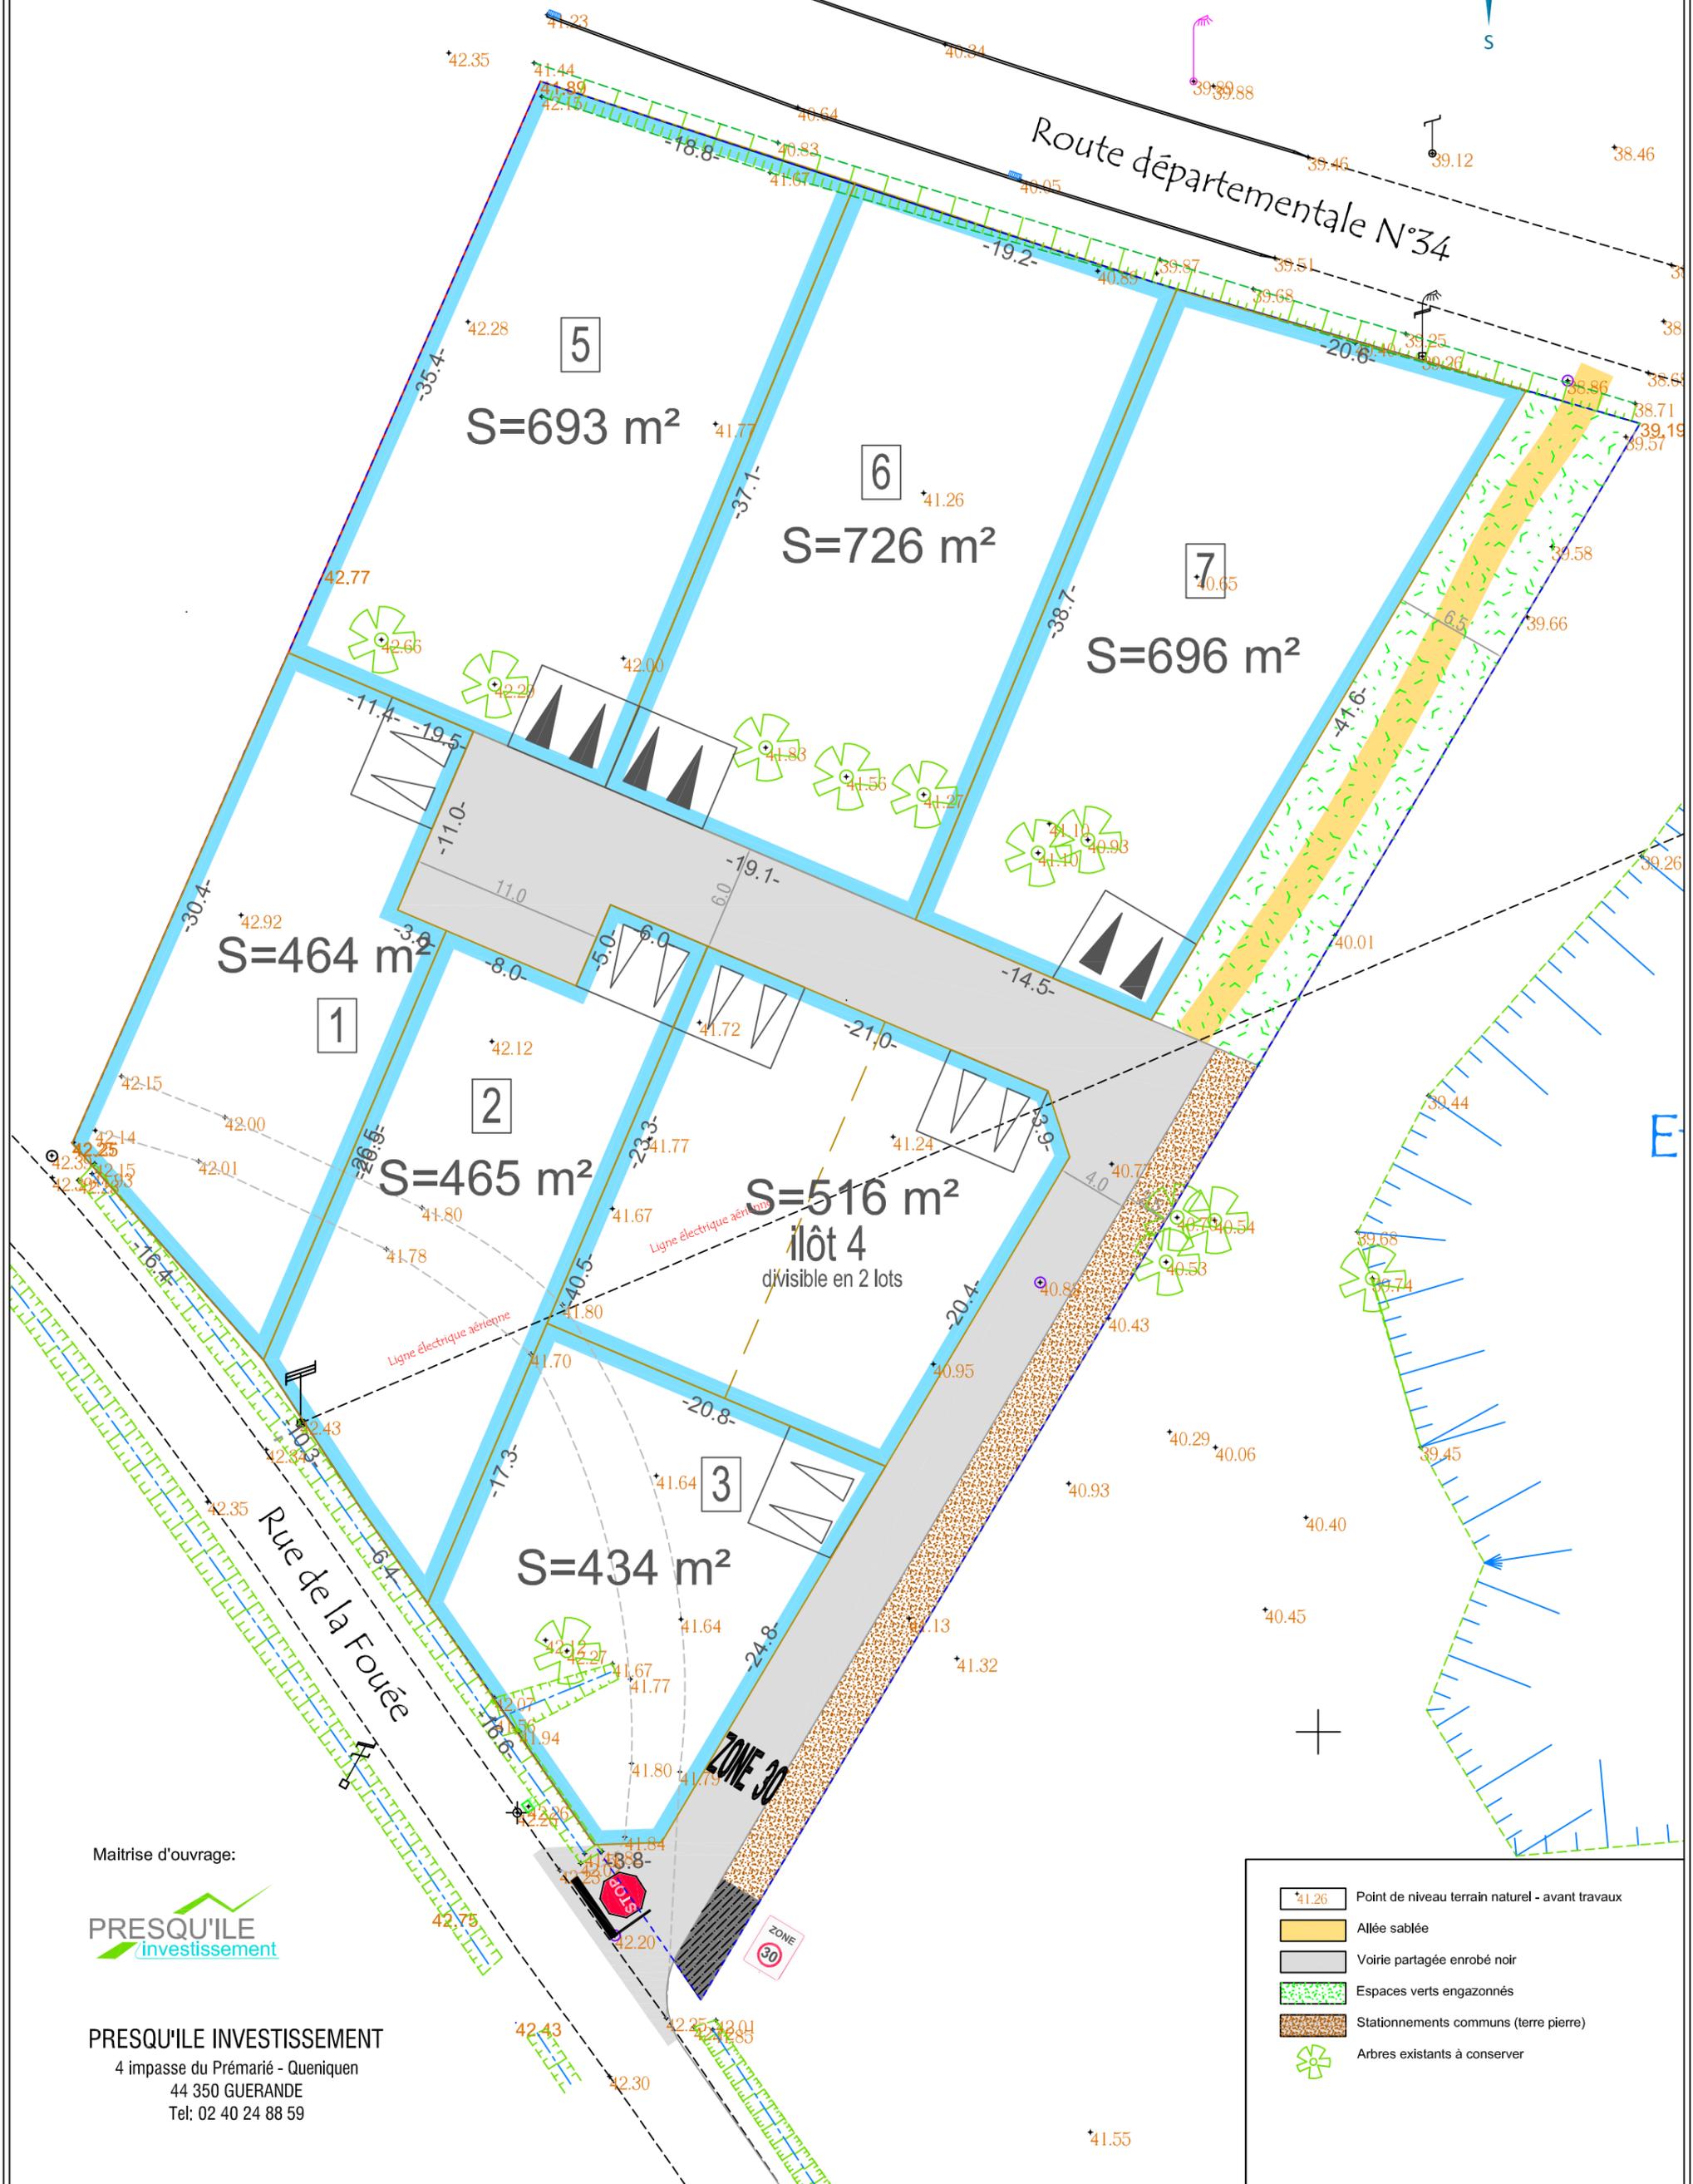


# Commune de SAINT DOLAY (56)

## LES JARDINS DE LA FOUEE- PLAN MASSE

sans échelle - format A3

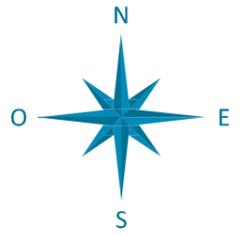

Maitrise d'ouvrage:



**PRESQU'ILE INVESTISSEMENT**  
4 impasse du Prémarier - Queniquen  
44 350 GUERANDE  
Tel: 02 40 24 88 59

41.26	Point de niveau terrain naturel - avant travaux
	Allée sablée
	Voirie partagée enrobé noir
	Espaces verts engazonnés
	Stations communes (terre pierre)
	Arbres existants à conserver