

**COMMUNE DE
NIVILLAC**

**LA
PIVINIERE**

**PROPRIÉTÉ
PRESQU'ILE INVESTISSEMENT**

**PLAN DE
DIVISION**

ECHELLE : 1/500

Parcelle YT n° 489-491-493-494-495
Contenance cadastrale : 2844 m²
Superficie apparente : 2843 m²

Système planimétrique : RGF93 CC17


Date :	22.12.2022	E.D.
Modifié le :		
Complété le :		
P2-DOS	Dossier n°	23440

Plan dressé par Guillaume GUYET
Numéro d'inscription à l'Ordre : 6566

CABINET SCULO - CHATELLIER
Géomètres Experts

Résidence Saint Aubin - Avenue Flaubert
44350 GUERANDE
Tél: 02.40.62.09.09
geometre@sculo-chatellier.fr

S.E.L.A.R.L. au capital de 140 000 Euros
R.C.S. SAINT-NAZAIRE B 403 183 890

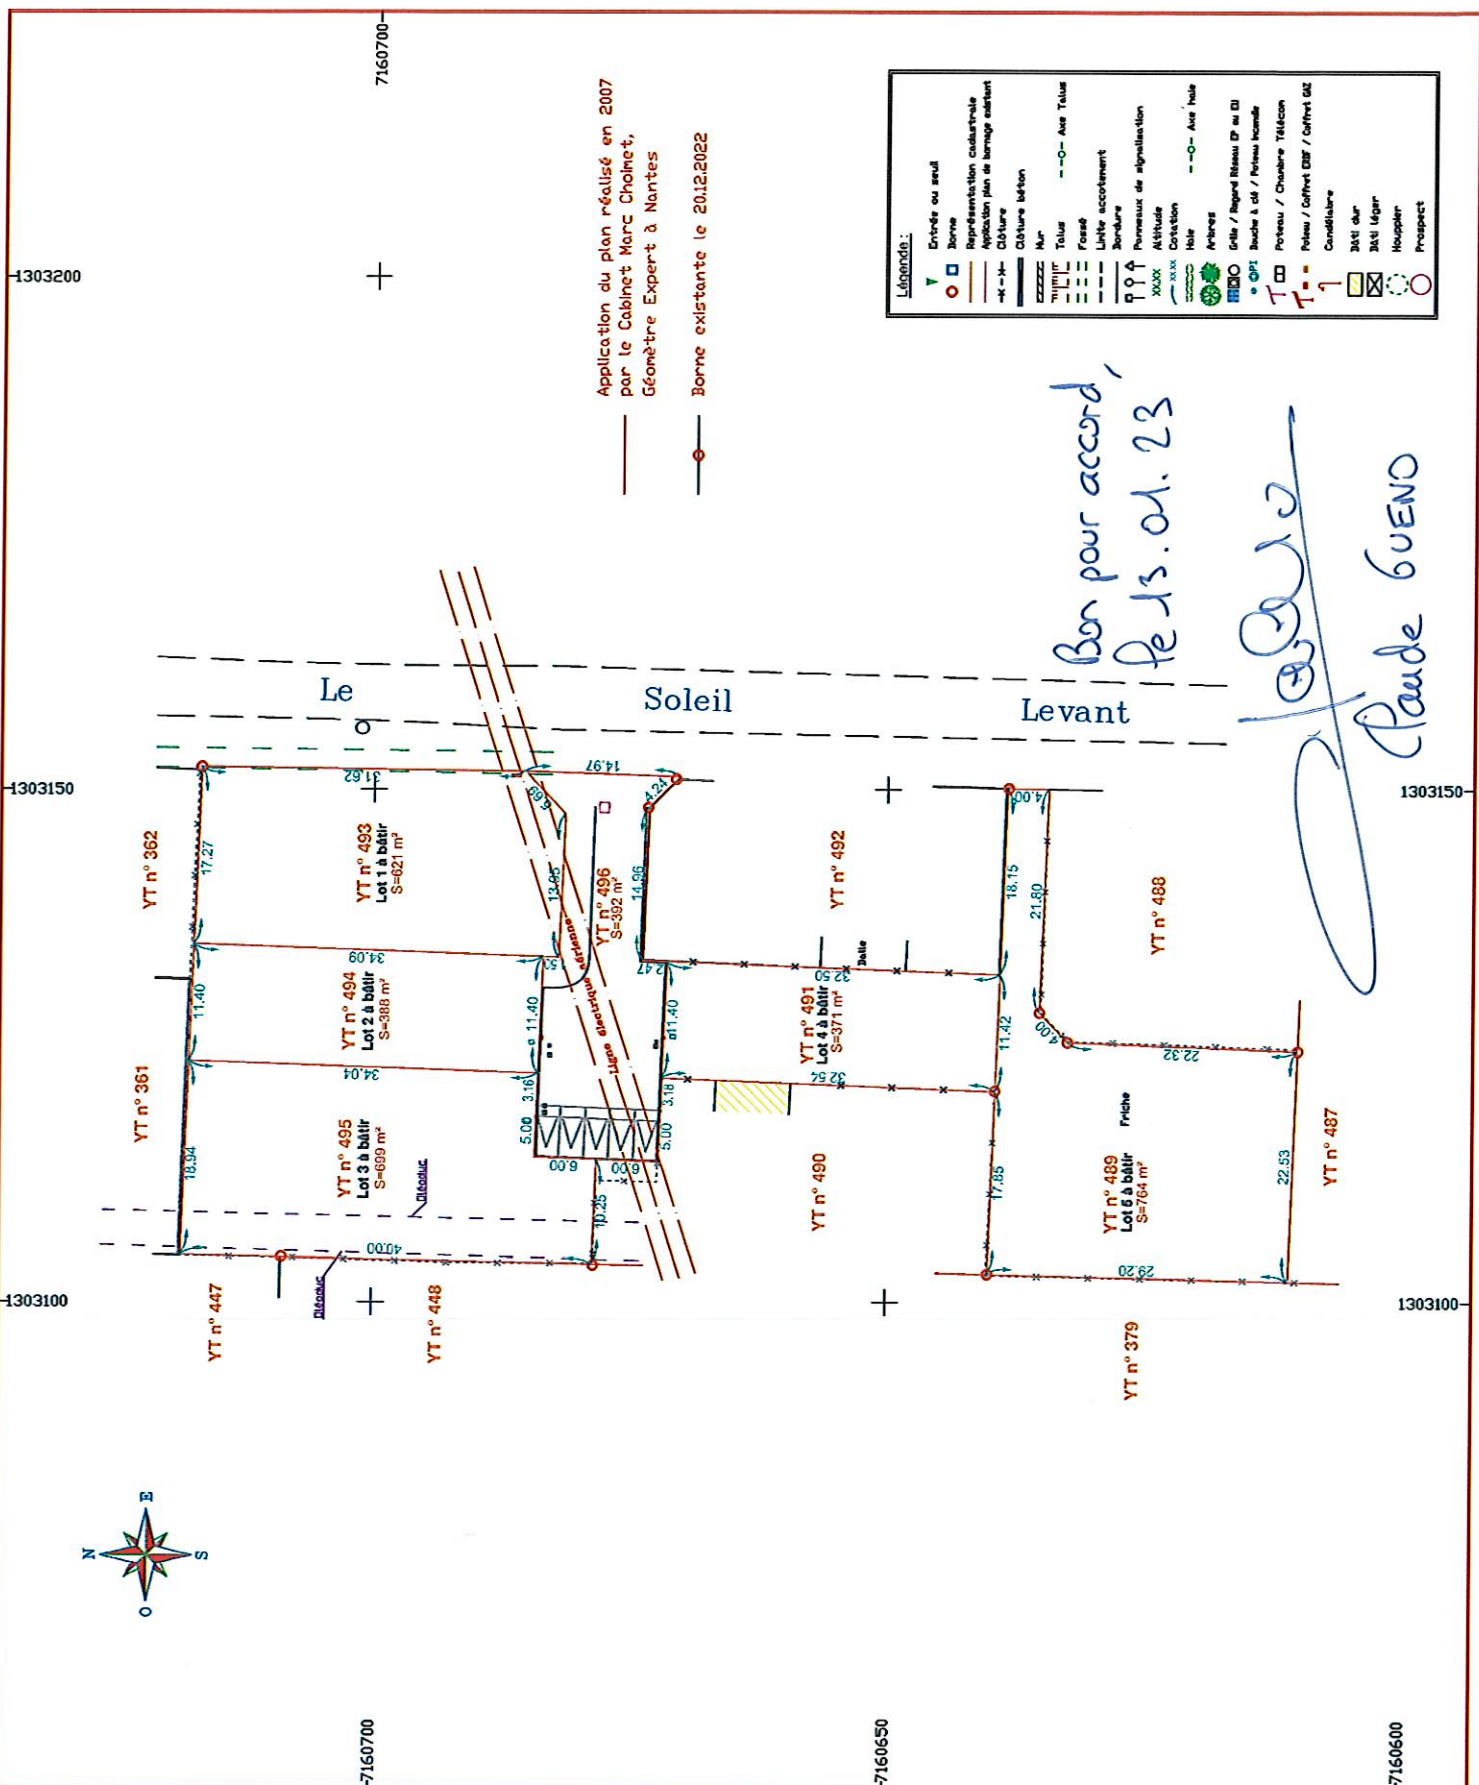

Application du plan réalisé en 2007
par le Cabinet Marc Choquet,
Géomètre Expert à Nantes

Borne existante le 2012.2022

*Bon pour accord,
le 13.01.23*

Paude Gueno