

# COMMUNE DE LA CHAPELLE DES MARAIS


## "LES JARDINS DU BOURG"

PRESQU'ILE INVESTISSEMENT

**LOT 3**

### PLAN DE VENTE

Situation des lots dans le lotissement

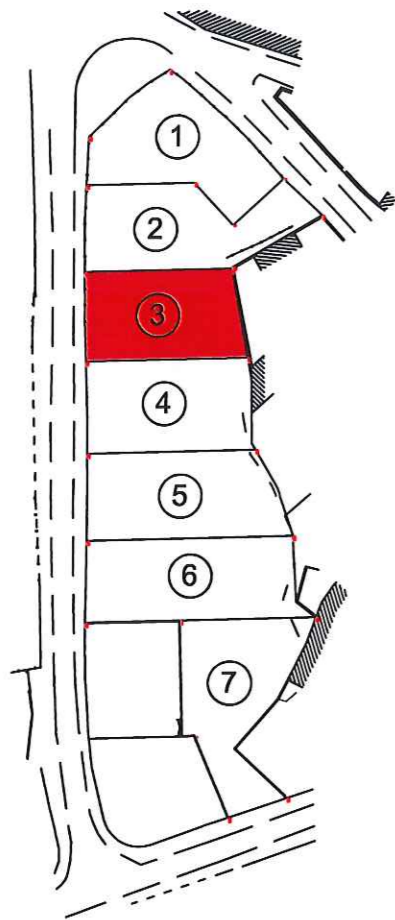

Légende

- Coffret ENEDIS
- Branchement EU
- Branchement EP
- Citerneau Eau Potable
- Regard France Télécom

Nota : Les emplacements des coffrets, citerneaux et branchements divers sont donnés à titre indicatif.

Déclaration préalable n° : DP 044 030 20 T2030  
délivrée le 10 juin 2020

Date : 10.08.2020 E.D.

Modifié le :

Complété le :


Plan dressé par Patrick SCULO - Numéro d'inscription à l'Ordre : 4735

**CABINET SCULO - CHATELLIER**  
Géomètre Expert Foncier D.P.L.G

Résidence Saint Aubin - Avenue Flaubert 44350 GUERANDE  
Tél : 02.40.62.09.09 [geometre@sculo-chatellier.fr](mailto:geometre@sculo-chatellier.fr)

P2-07 Dossier n° 18998

S.E.L.A.R.L. au capital de 140 000 Euros R.C.S. SAINT-NAZAIRE B 403 183 890

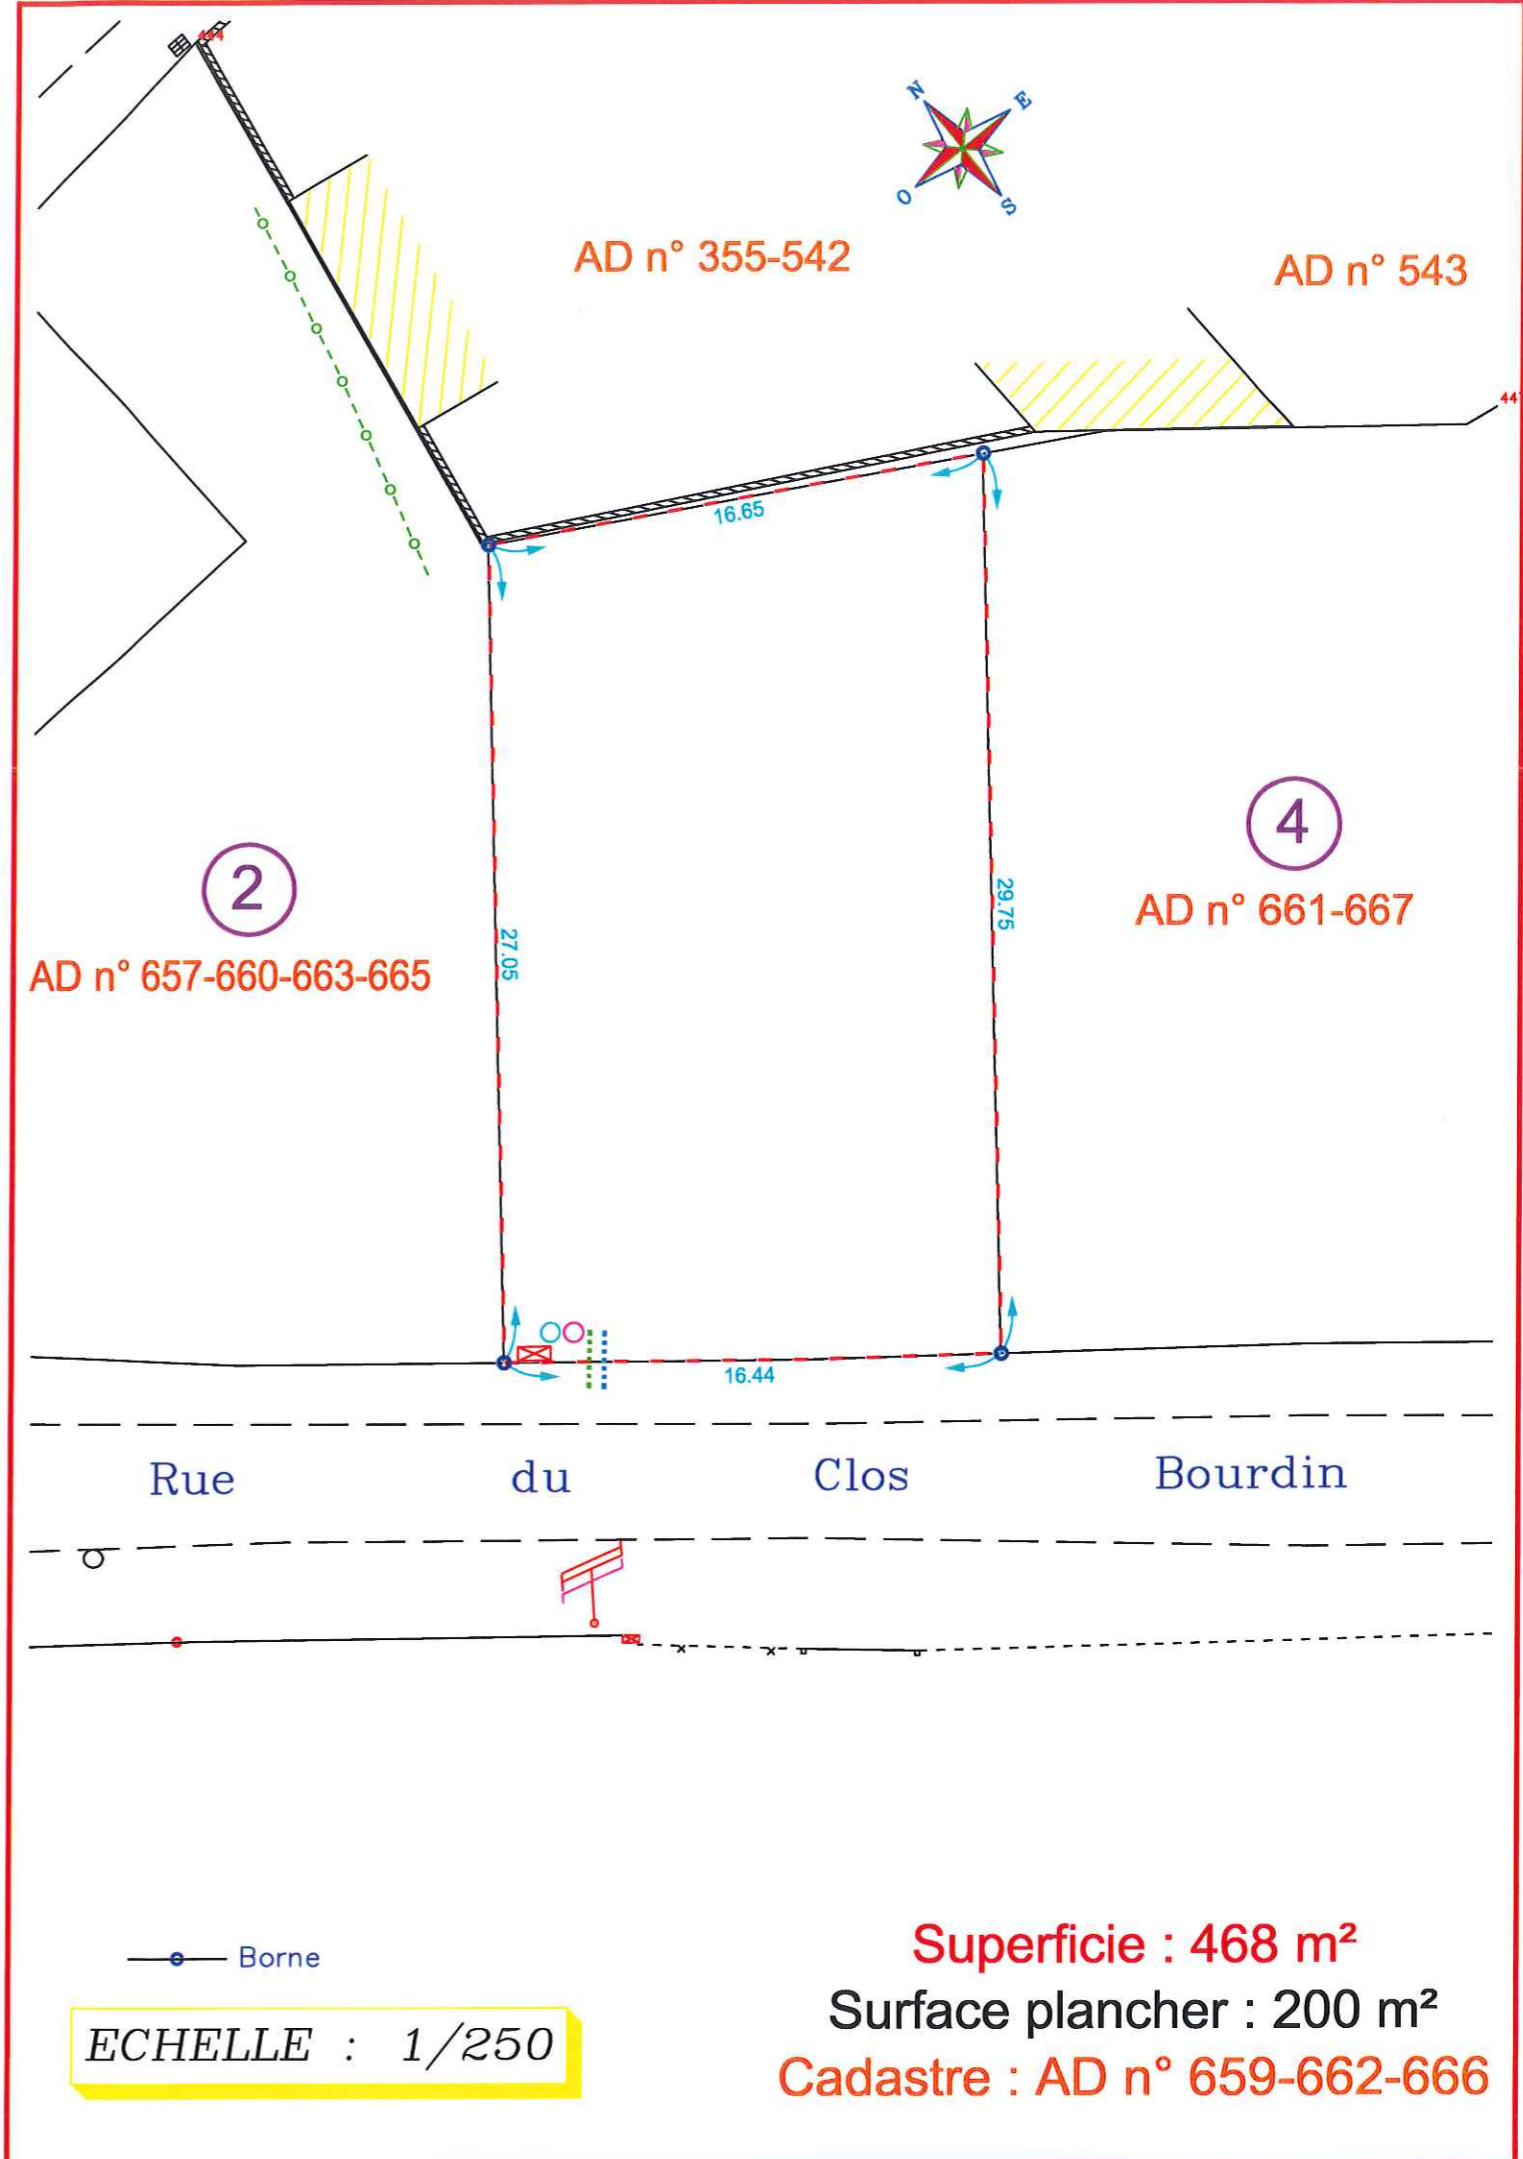

ECHELLE : 1/250

Superficie : 468 m<sup>2</sup>  
Surface plancher : 200 m<sup>2</sup>  
Cadastre : AD n° 659-662-666