

Ensemble, Réalisons Votre Rêve










Parce que la construction de maisons individuelles est l'affaire de professionnels, l'entreprise Jean Guéno réalise des projets sur mesure depuis plus de 50 ans.

Maisons de Plain-Pied

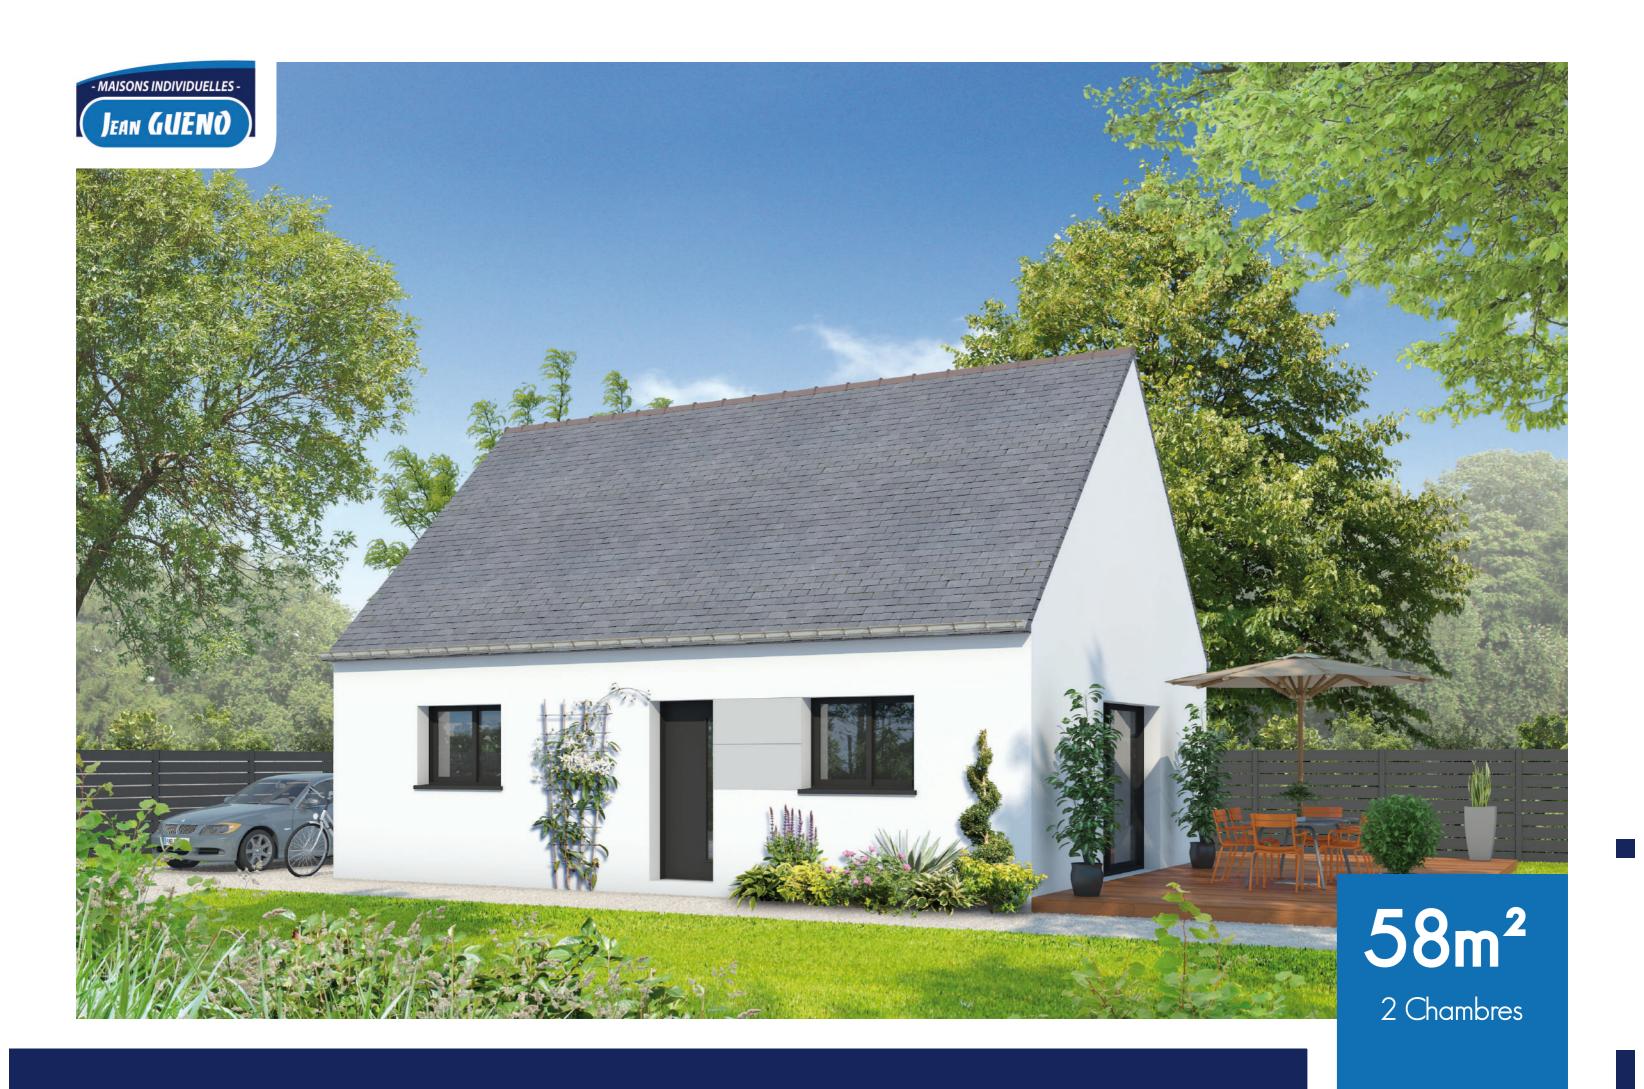








Salon-séjour-cuisine : 27.5m² Chambre 1 : 11.3m²

Chambre 1 : 11.3m²
Chambre 2 : 10.4m²

Sde : 4.7m² Dgt : 3.9m²

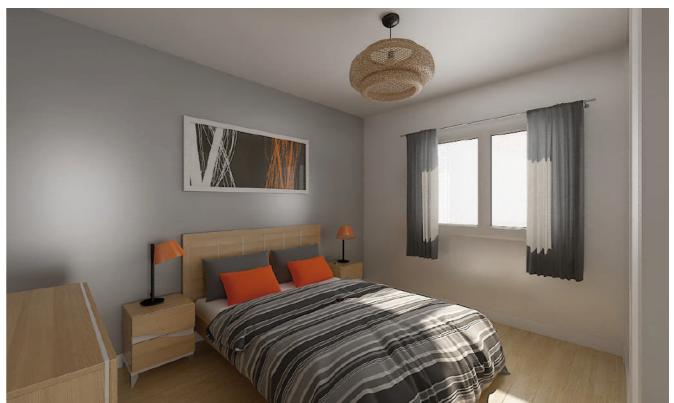










Salon-séjour-cuisine :

27m²
Chambre 1 : 14.5m²
Chambre 2 : 10m²

Entrée : 3m² Dgt : 3m² Sde : 5.75m²

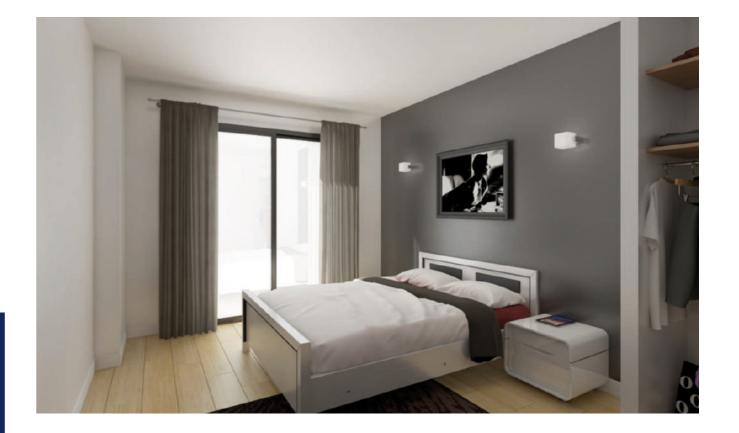









Salon-séjour-cuisine : 37m^2

Chambre 1 : 13.4m²
Chambre 2 : 9.4m²

Sde : 5.45m² Garage : 17m²









H

Salon-séjour-cuisine : 42.8m²

RDC

Chambre 1 : 13m²
Chambre 2 : 11.2m²

Sde : 6m² Garage : 16.5m²












Salon-séjour-auisine : 32m²

Chambre 1: 14m² Chambre 2: 11.5m² Chambre 3: 10.4m² Sde : 5.8m² Garage : 17m²

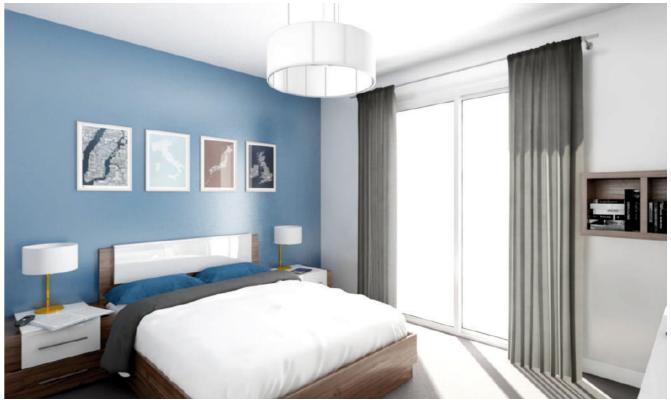











Salon-séjour-auisine : 39 m²

Chambre 1 : 10.8m² Chambre 2 : 10m² Chambre 3 : 10.8m² Lingerie : 6.8m² Sde : 6.5m² Garage : 19m²











Salon-séjour Cuisine: 36,8m² Arrière cuisine: 3,8m² Garage : 15,5m² Chambre 1: 11m² Chambre 2:11,8m² Chambre 3:10,8m² Sde 1:5m² Sde 2:3,5m²










Salon-séjour-cuisine : 41.8m²


Chambre 1 : 18m² Chambre 2 : 12m² Sde : 7m² Buanderie : 5.5m² Garage : 24m²

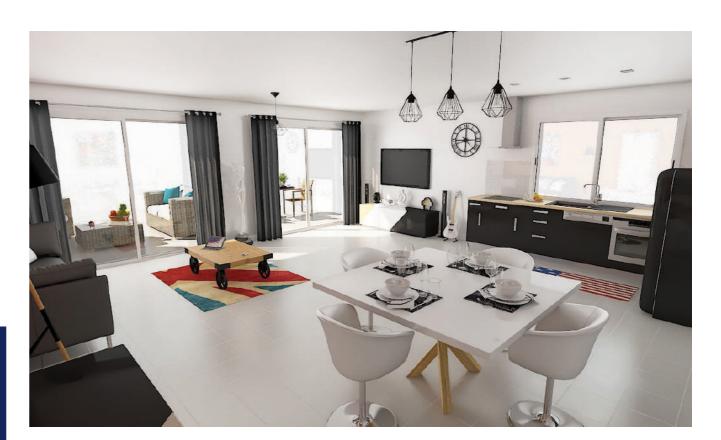







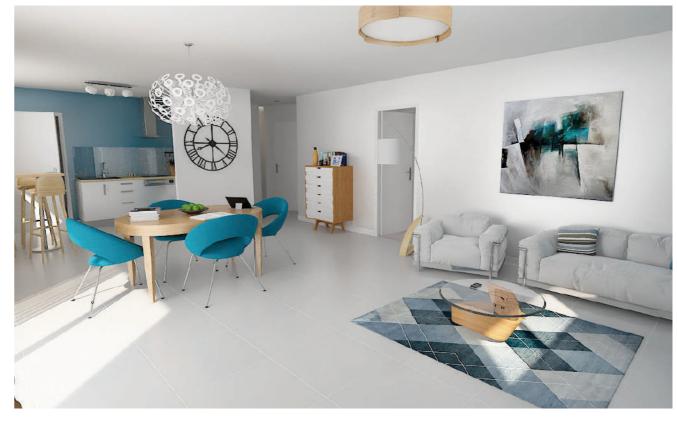

Salon-séjour-auisine : 45.8m²

Chambre 1 : 11m² Chambre 2 : 11m² Chambre 3 : 11m² Sde : 6m² Garage : 17m²









Salon-séjour-cuisine : 47m²

RDC

Chambre 1 : 13.3m²
Chambre 2 : 13m²

Brueau : 10.7m² Sde : 5.45m² Garage : 31m²





Nous sommes à l'écoute de vos envies et apportons notre expertise technique pour concevoir ensemble votre maison. Nous vous accompagnons depuis votre l'ère visite jusqu'à la remise des clefs de votre bien.

Maisons à Etage









Salon-séjour-cuisine : 35.7m² Chambre 1 : 11,2m² Sde : 4m² Garage : 19.5m²

Chambre 2 : 10,8m² Chambre 3 : 9.15m² Sdb : 4.4m²









Salon-séjour-cuisine : 34m²
Chambre 1 : 11.5m²
Sde : 6m²
Garage : 16.5m²

ETAGE

Chambre 1: 12m² Chambre 2: 9.5m² Mezzanine: 9.75m² Sde: 7m²









Séjour-cuisine : 30m² Bureau : 11m² Buanderie : 3,4m² Sde : 3m² Garage : 15m²

ETAGE

Chambre 1: 11,8m² Chambre 2: 11m² Chambre 3: 11,5m² Sdb: 7m²









Salon-séjour-cuisine : 41m²

Arr cuisine: 9.8m²
Chambre 1: 12,4m²
Sde: 2.3m²
Garage: 18m²

ETAGE

Chambre 2: 10,7m² Chambre 3: 11.8m² Mezzanine: 10.4m² Sdb: 5.9m²











Salon-séjour : 33,5m² Cuisine : 8m² Arrière-cuisine : 5m² Chambre 1 : 12,8m² Sde : 3,4m² Garage : 15m²


ETAGE

Chambre 2 : 13,5m² Chambre 3 : 9,4m² Sdb : 6,4m²







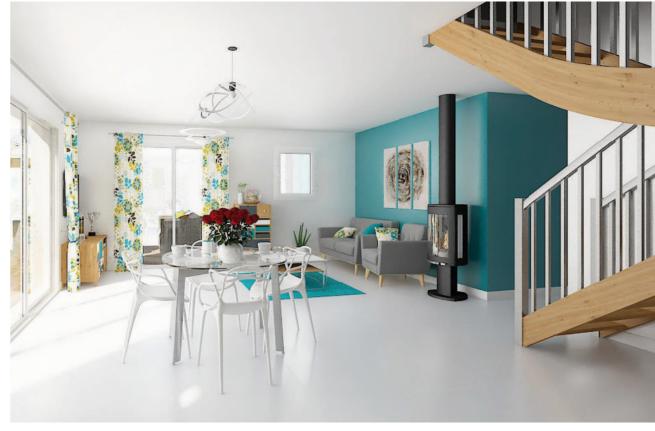

Salon-séjour-cuisine : 35 m²

Arr cuisine : 5,8m² Chambre 1 : 12,2m² Sde : 3.4m² Garage : 17m²

ETAGE

Chambre 2: 13,6m² Chambre 3: 11,2m² Chambre 4: 10,3m² Sdb: 6,7m²












Salon-séjour auisine: 58m² Chambre 1 : 11m² Sde : 2.8m² Garage : 16m²

ETAGE

Chambre 2: 13m² Chambre 3: 9m² Sdb: 4.5m²





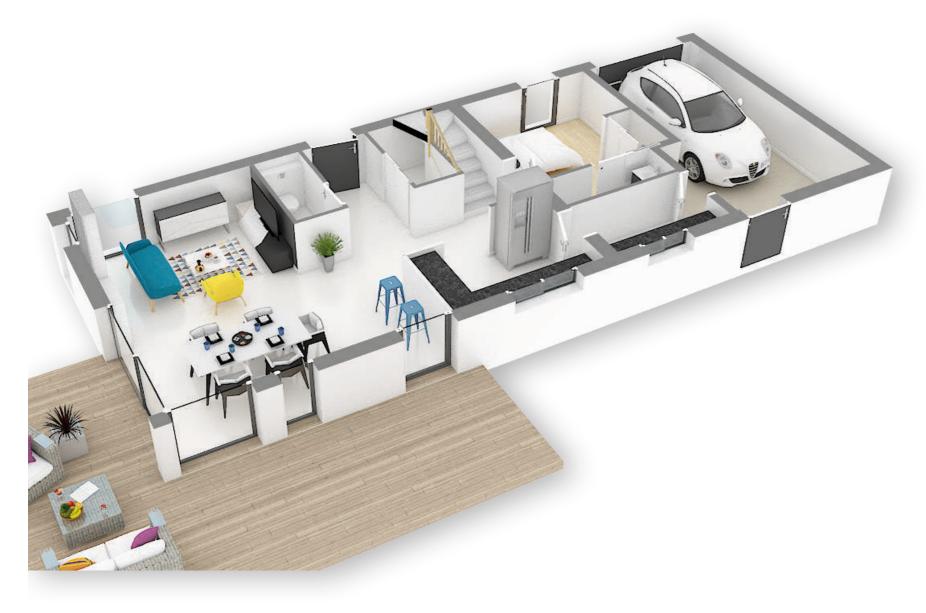



ETAGE

Salon-séjour : 33m²
Cuisine : 5,2m²
Arrière-cuisine : 4,7m²
Chambre 1 : 11,5m²
Sde : 2,5m²
Garage : 20,5m²

RDC

Chambre 2: 13,6m² Chambre 3: 9.4m² Dressing: 3m² Sdb: 7,5m²













Salon-séjour : 38,5m² Cuisine : 10m² Arrière-cuisine : 5m² Chambre 1 : 14m² Sde : 2,5m²


ETAGE

Chambre 2: 18,5m² Chambre 3: 9,5m² Chambre 4: 9,6m² Sdb: 4,3m²







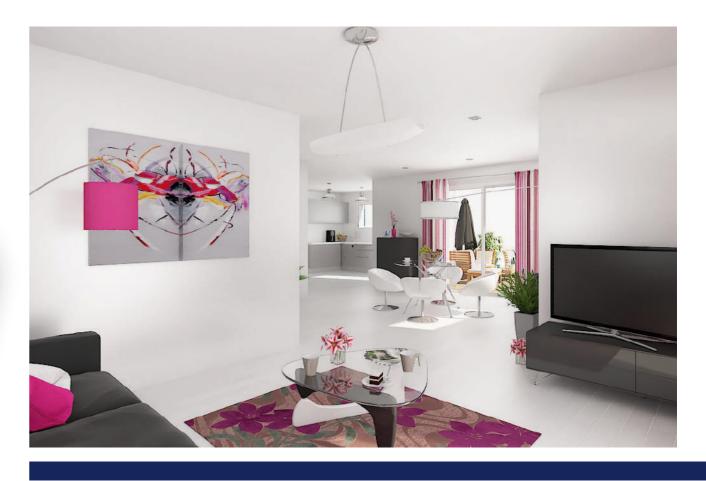

ETAGE

Salon-séjour : 30m² Cuisine : 16.7m² Chambre 1 : 9.8m² Sde : 3.3m²

RDC

Chambre 2: 11m² Chambre 3: 8.3m² Sdb: 6.6m² Grenier: (21m²)











Salon-séjour : 47m²
Cuisine : 10m²
Arrière-Cuisine : 7m²
Chambre 1 : 12m²
Sde : 6m²
Garage : 20m²

ETAGE

Chambre 2: 9,7m² Chambre 3: 10m² Chambre 4: 10m² Sdb: 6,4m²









Salon-séjour : 42m²
Cuisine : 26m²
Arrière-auisine : 3.5m²
Chambre 1 : 13m²
Sde : 6m²
Garage : 22m²

ETAGE

Chambre 2: 12m² Chambre 3: 12m² Sdb: 6m²











Salon-séjour : 38m² Cuisine : 7,8m² Arrière-cuisine : 6m² Chambre 1 : 11,8m² Sde : 4,7m² Garage : 29m²

ETAGE

Chambre 2: 13,6m² Chambre 3:14m² Salle de jeux: 28m² Sdb:7,5m²









Salon-séjour : 42m²
Cuisine : 15m²
Chambre 1 : 9,8m²
Dressing : 7,4m²
Sde : 4,6m²
Bureau : 8,5m²
Garage : 20m²

ETAGE

Chambre 2: 10,5m² Chambre 3:10,5m² Chambre 4:9,5m² Sdb:5,5m²









Salon-séjour : 56m² Cuisine : 12m² Arrière-auisine : 8m² Chambre 1 : 14,5m² Chambre 2 : 13,5m² Sde : 6m² Garage : 40m²

ETAGE

Chambre 3 : 14m² Chambre 4 : 14m² Sdb : 7,8m²









Salon-séjour : 44m² Cuisine : 20m² Chambre 1 : 14,5m² Chambre 2 : 13,5m² Sde : 6m² Garage : 24,7m²

ETAGE

Chambre 3: 11,5m² Chambre 4: 11,5m² Mezzanine: 14m² Sdb: 7,5m²





NOS PARTENAIRES









32 rue de la lande 44350 Guérande maison.gueno@jeangueno.com Tél. 02 40 15 60 30 www.jeangueno.com