


Plan de Commercialisation




FACADES BATIMENT A / ech 1/250e

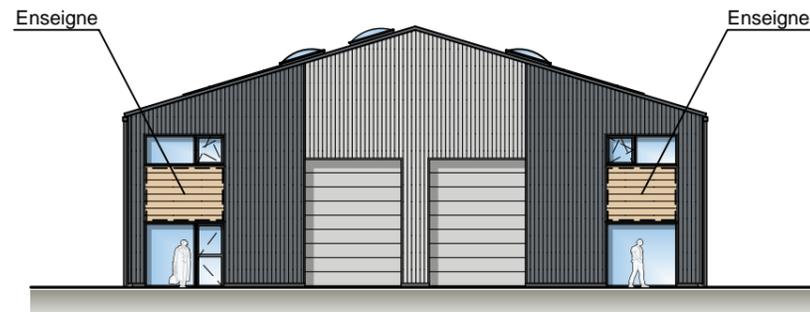

Façade SUD - EST



Façade NORD - OUEST

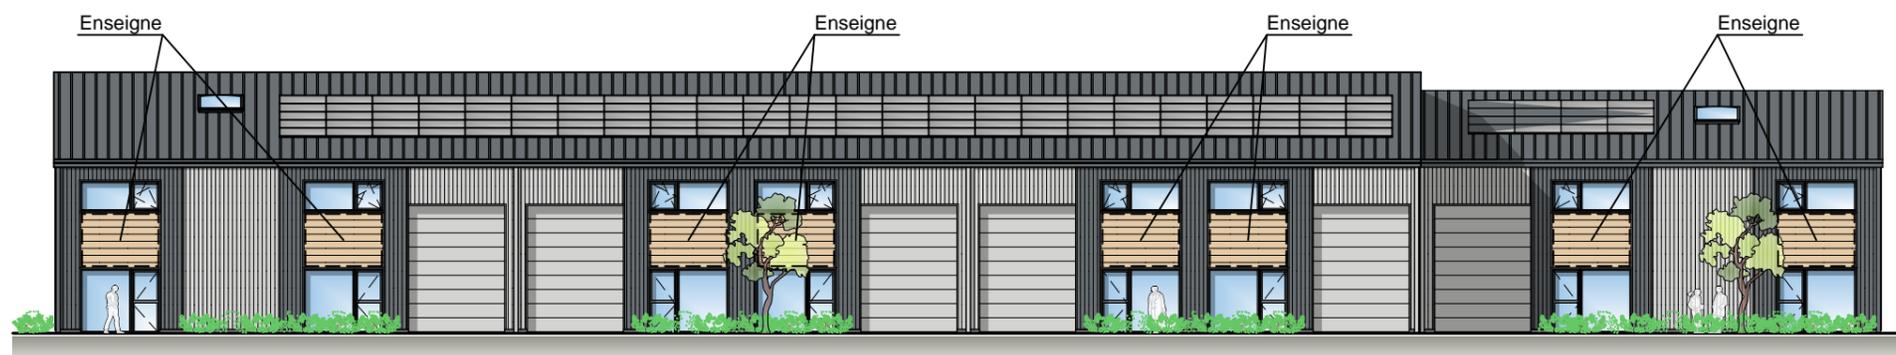

Façade NORD - EST



Façade SUD - OUEST

Plan réalisé le 10.07.2023