



Plan de Commercialisation




FACADES BATIMENT A / ech 1/250e

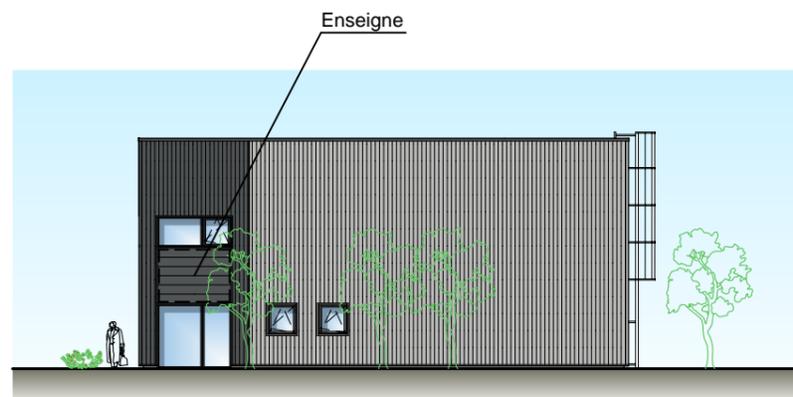


Façade NORD - OUEST

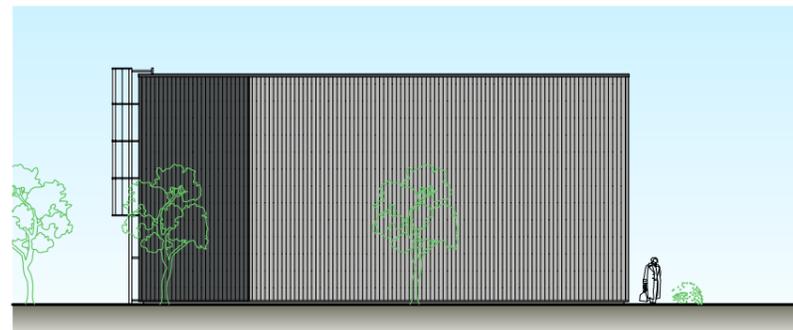

Façade SUD - EST

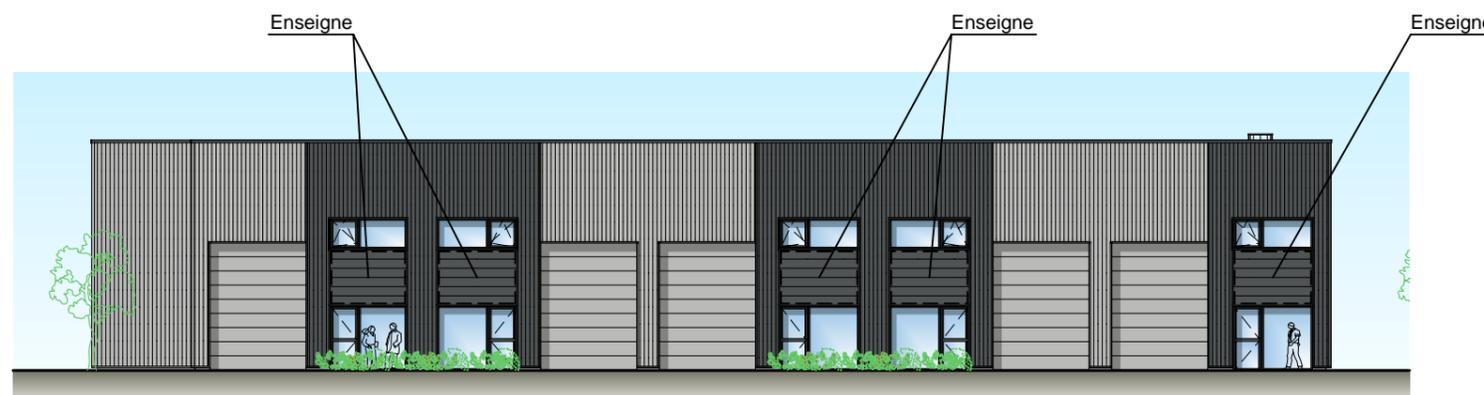

Façade NORD - EST

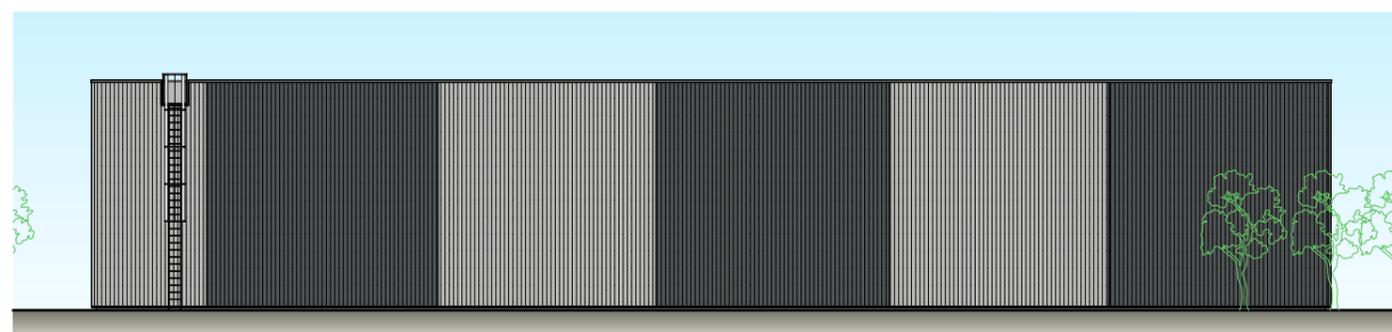

Façade SUD - OUEST