
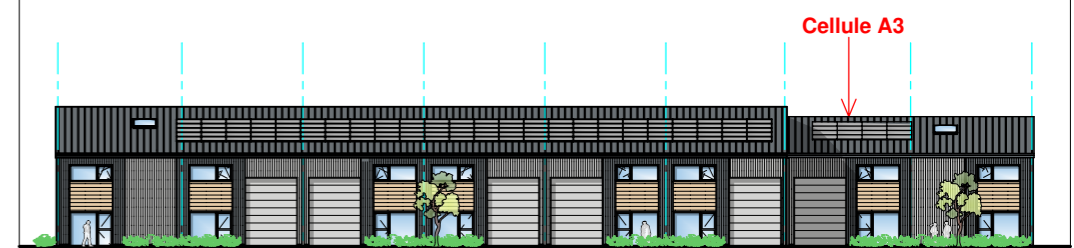


Plan de Commercialisation

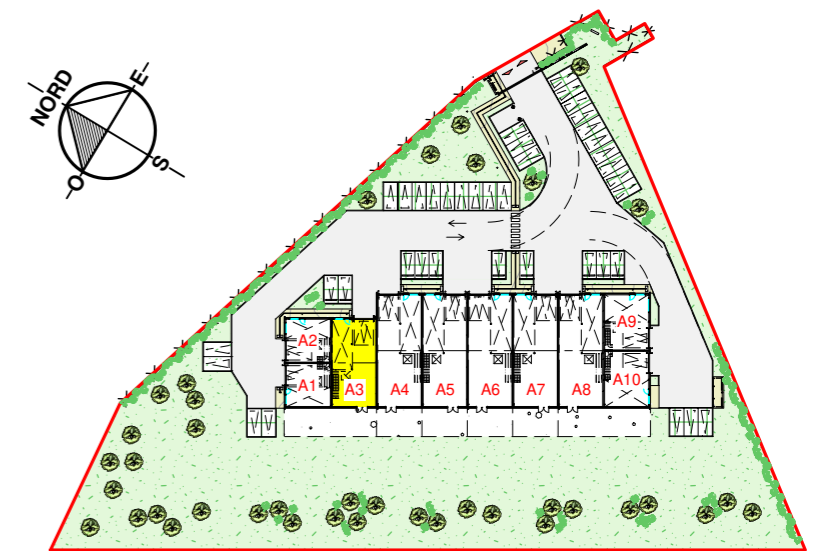

Façade NORD - EST

CELLULE

A3

SURFACES INTERIEURES BRUTES


Atelier / Stockage
Espace Accueil / Showroom RdC 124.50 m²

Mezzanine 33.50 m²

TOTAL 158.00 m²


Plan réalisé le 10.07.2023

Modifié le :

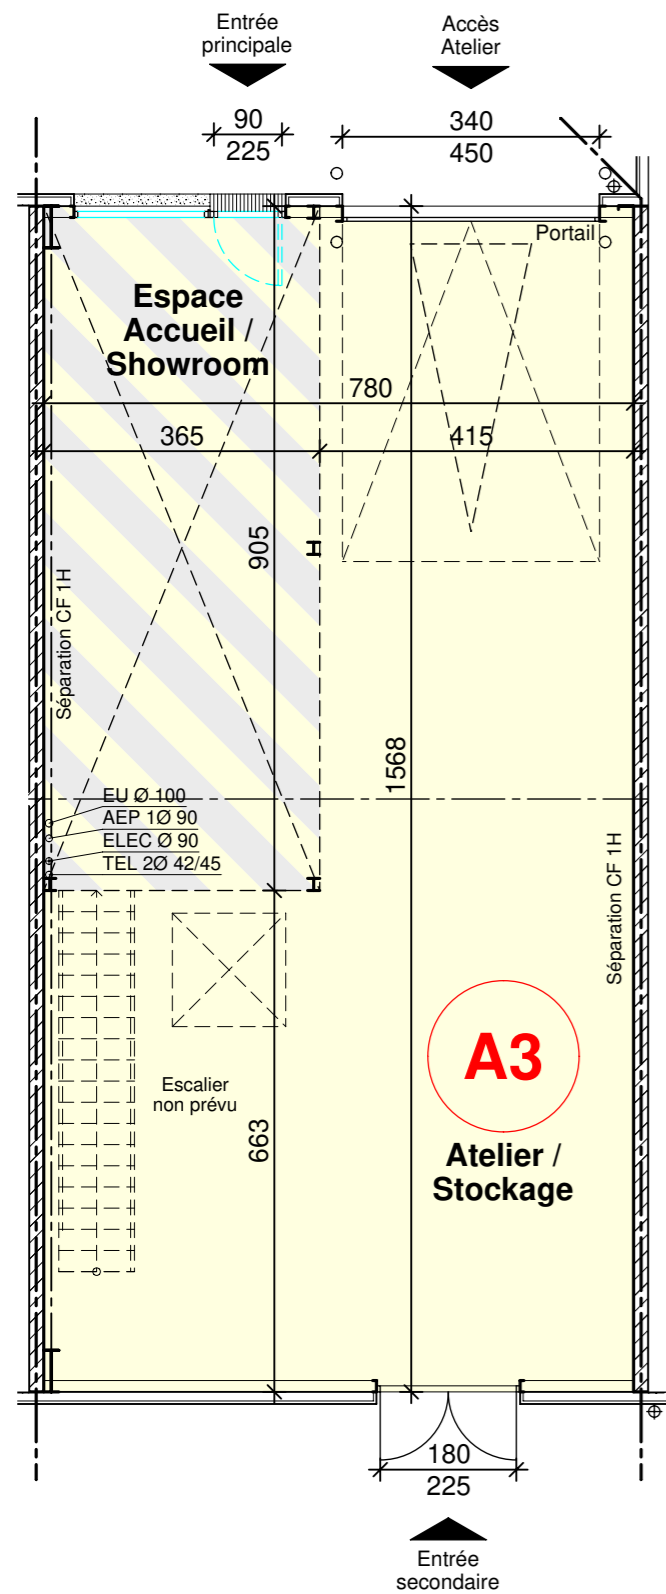


PLAN REZ-DE-CHAUSSEE

Echelle 1/50 | 1 m | 2 m | 5 m

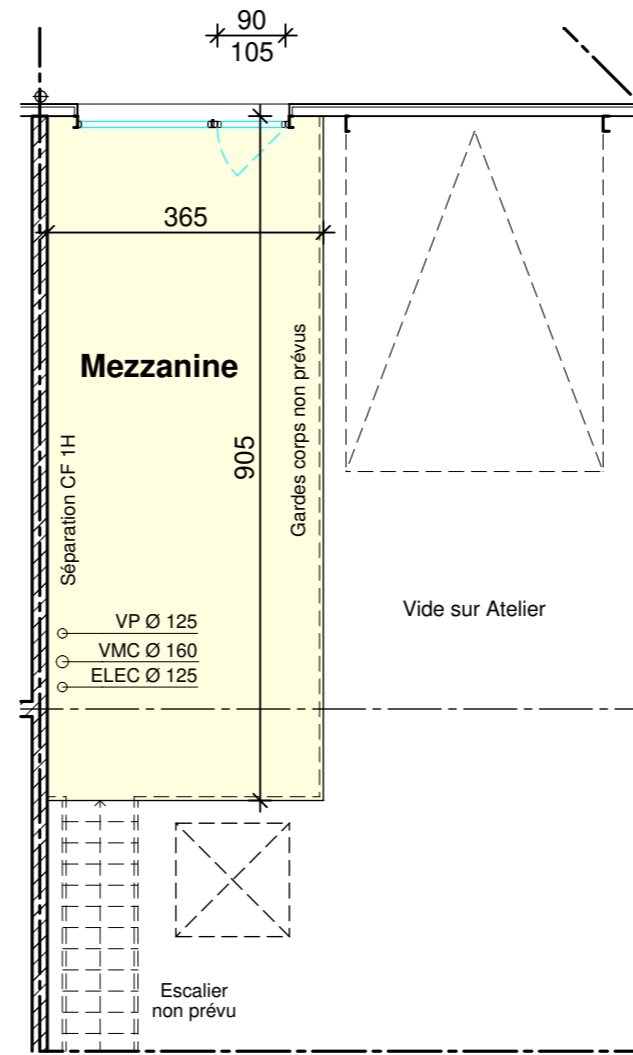

PLAN MEZZANINE

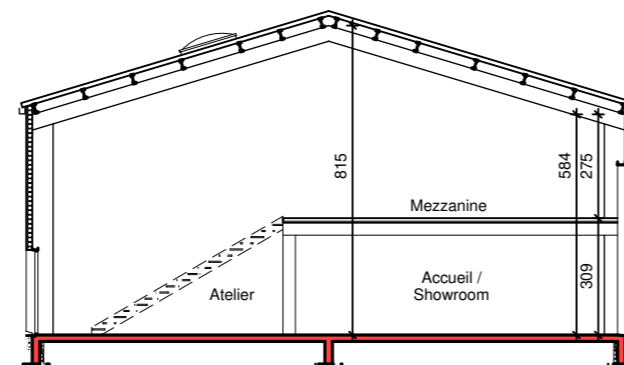

Coupe de principe