
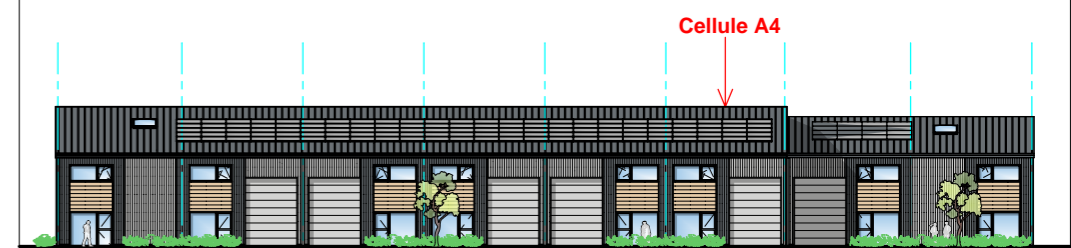


Plan de Commercialisation

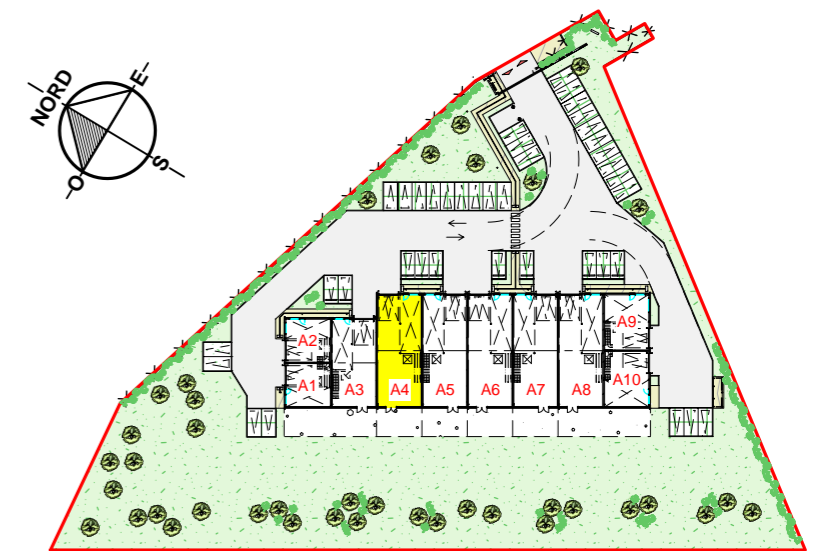

Façade NORD - EST

CELLULE

A4

SURFACES INTERIEURES BRUTES

Atelier / Stockage
Espace Accueil / Showroom RdC

158.40 m²


Mezzanine

40.50 m²

TOTAL 198.90 m²


Plan réalisé le 10.07.2023

Modifié le :


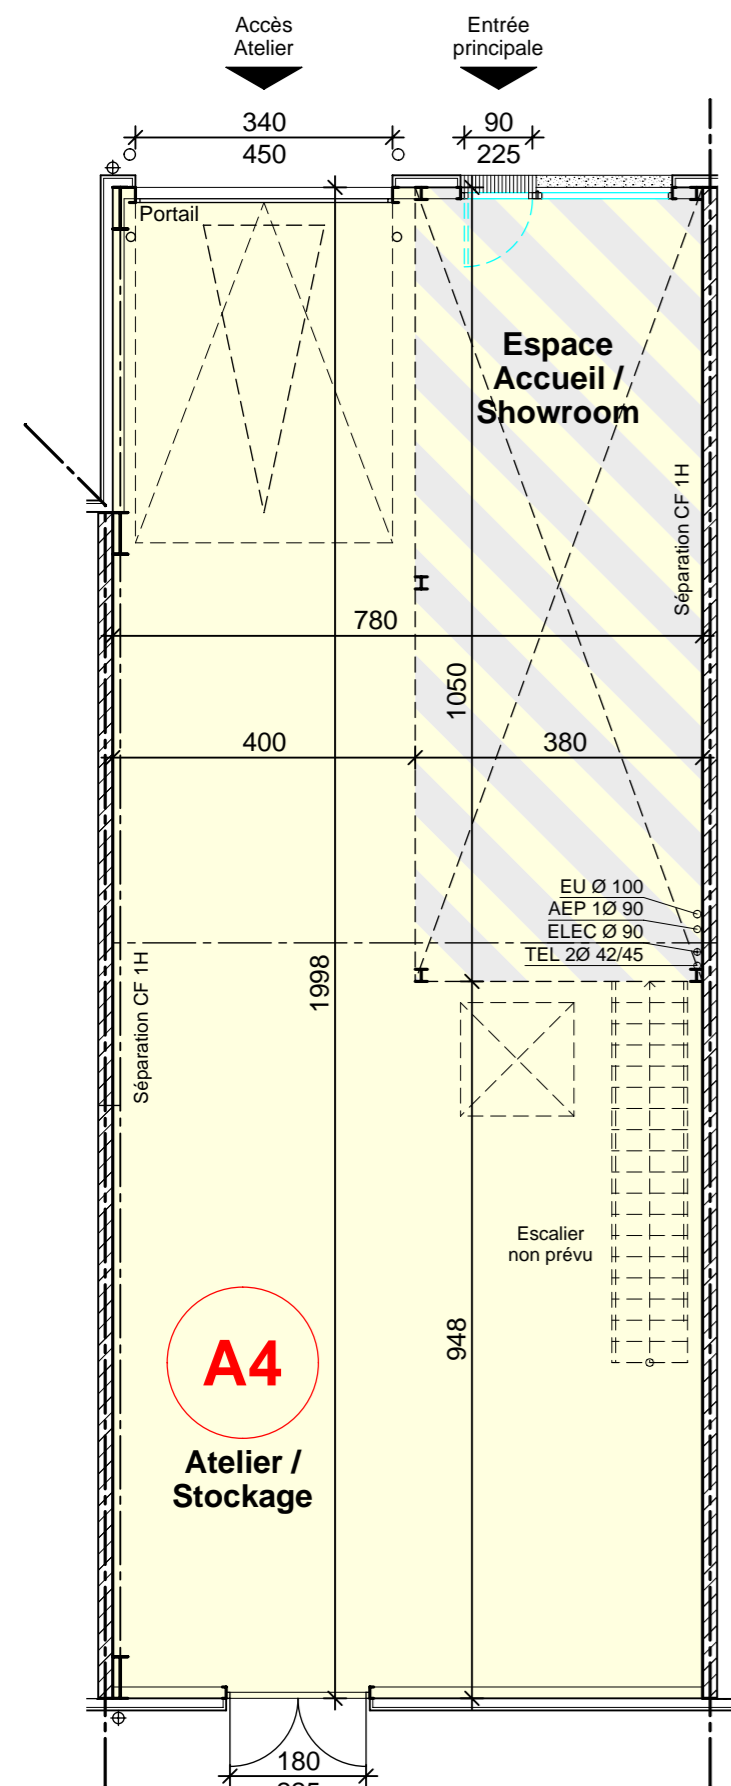


PLAN REZ-DE-CHAUSSEE

Echelle 1/50 | 1 m | 2 m | 5 m

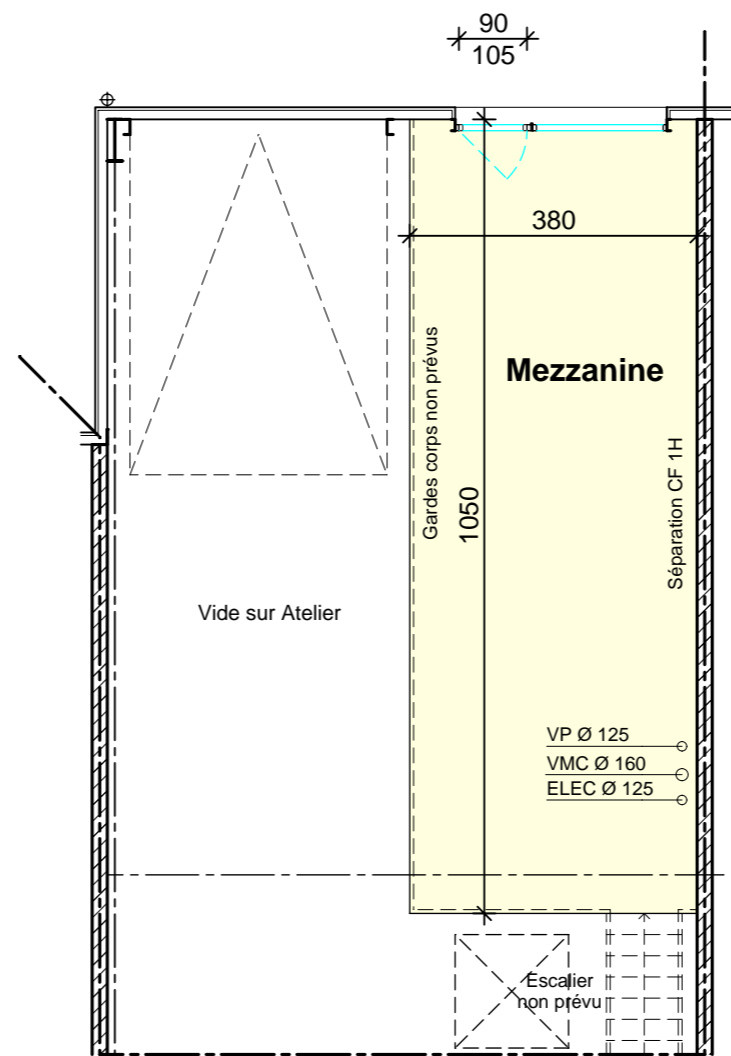

PLAN MEZZANINE

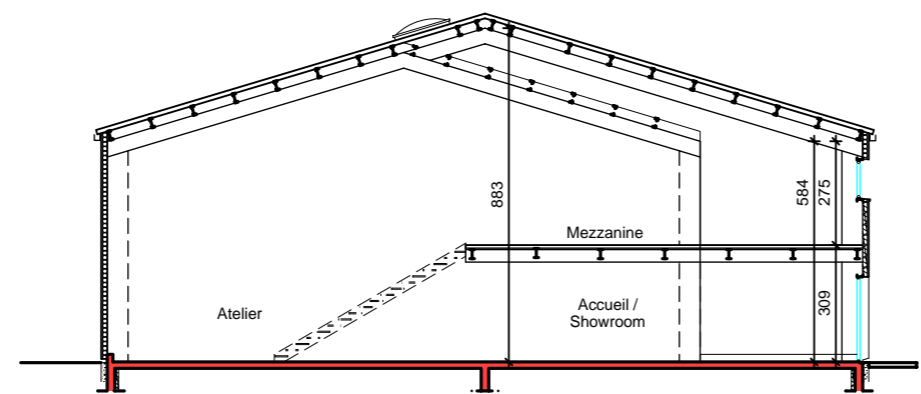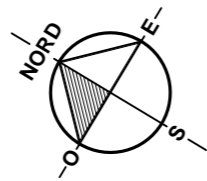

Coupe de principe