

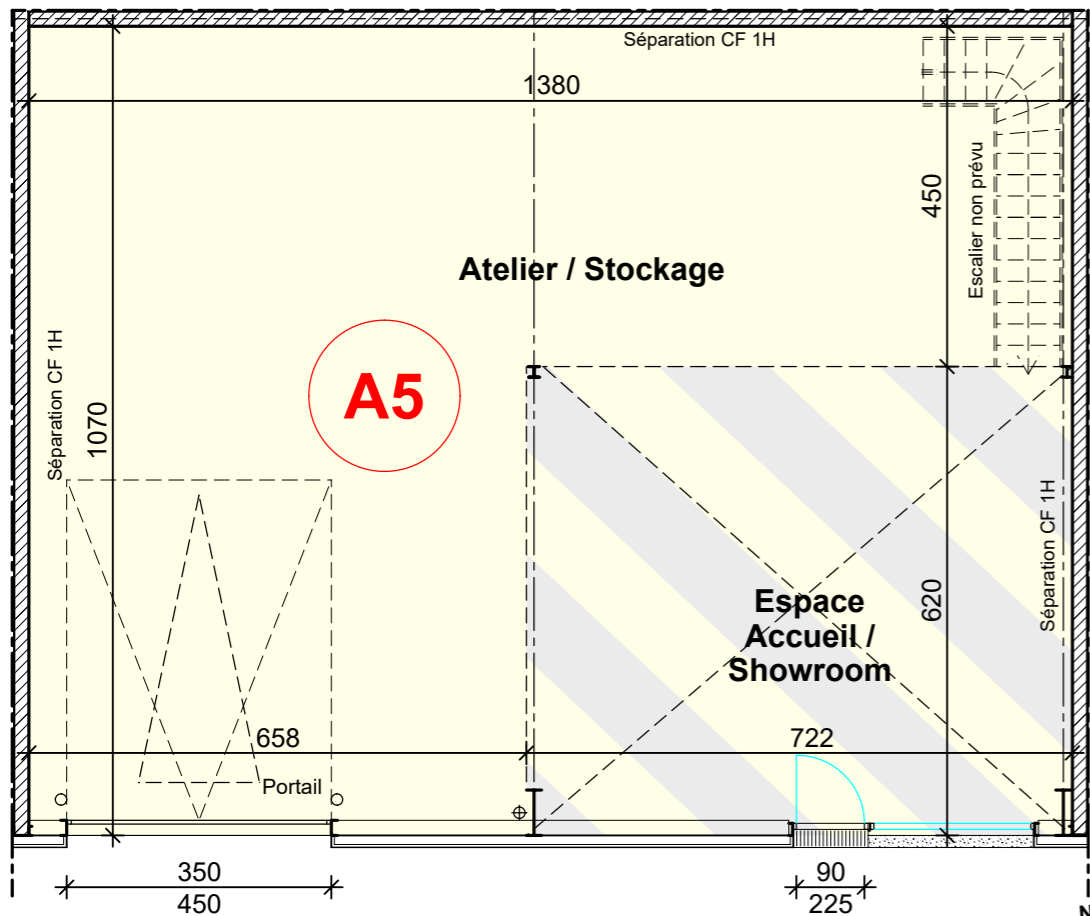


PLAN MEZZANINE

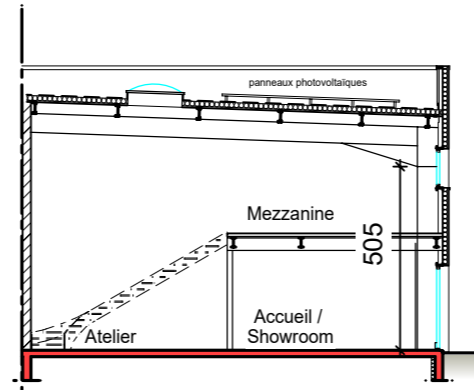

PLAN REZ-DE-CHAUSSEE

Echelle 1/50 | 1 m | 2 m | 5 m

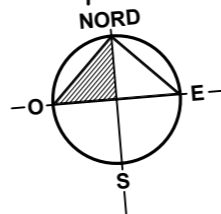

COUPE DE PRINCIPLE





Village d'ENTREPRISES

"Porte Estuaire"

Parc d'Activité "Porte Estuaire Ouest"

44750 CAMPBON

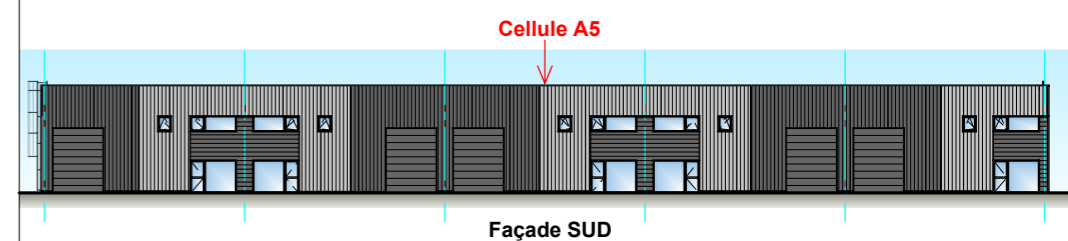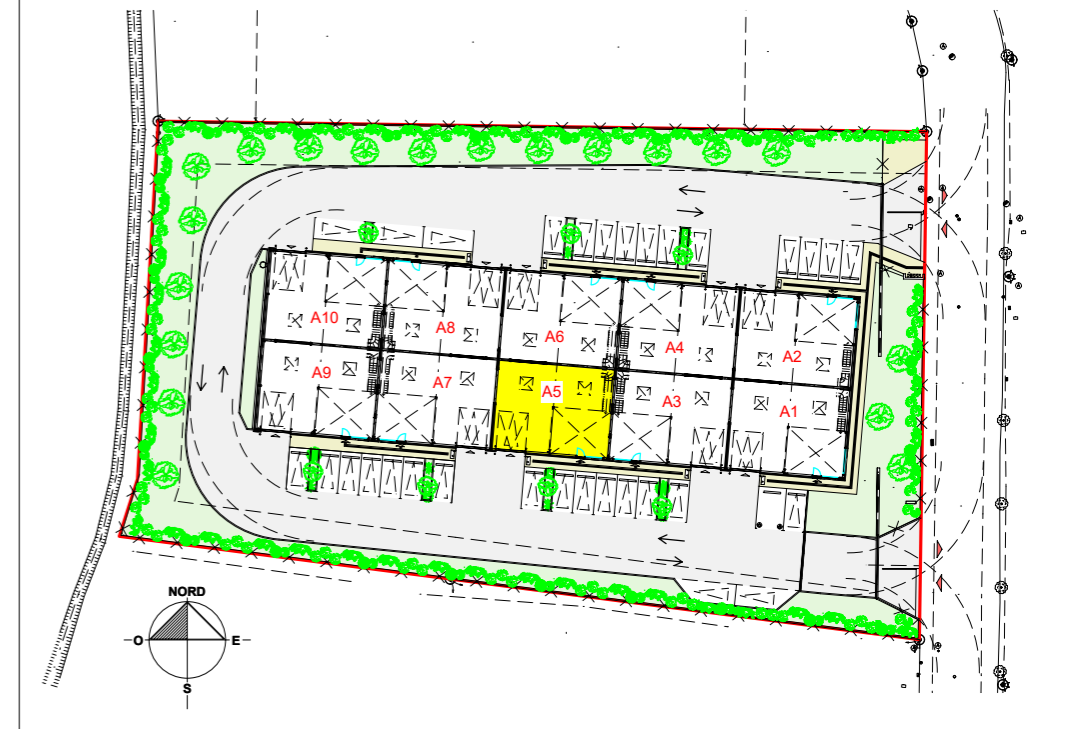

CELLULE

A5

SURFACES INTERIEURES BRUTES

Atelier / Stockage
Espace Accueil / Showroom RdC

146.20 m²

Mezzanine

44.00 m²

TOTAL 190.20 m²

Plan réalisé le 01.03.2022

Modifié le :