



PLAN MEZZANINE

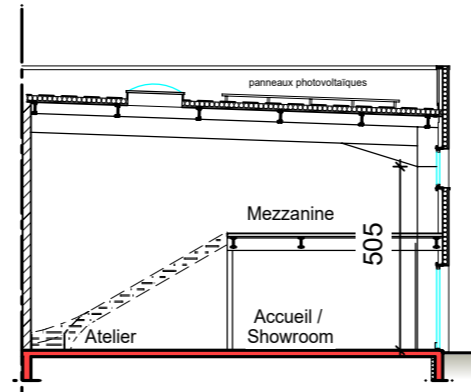


COUPE DE PRINCIPLE

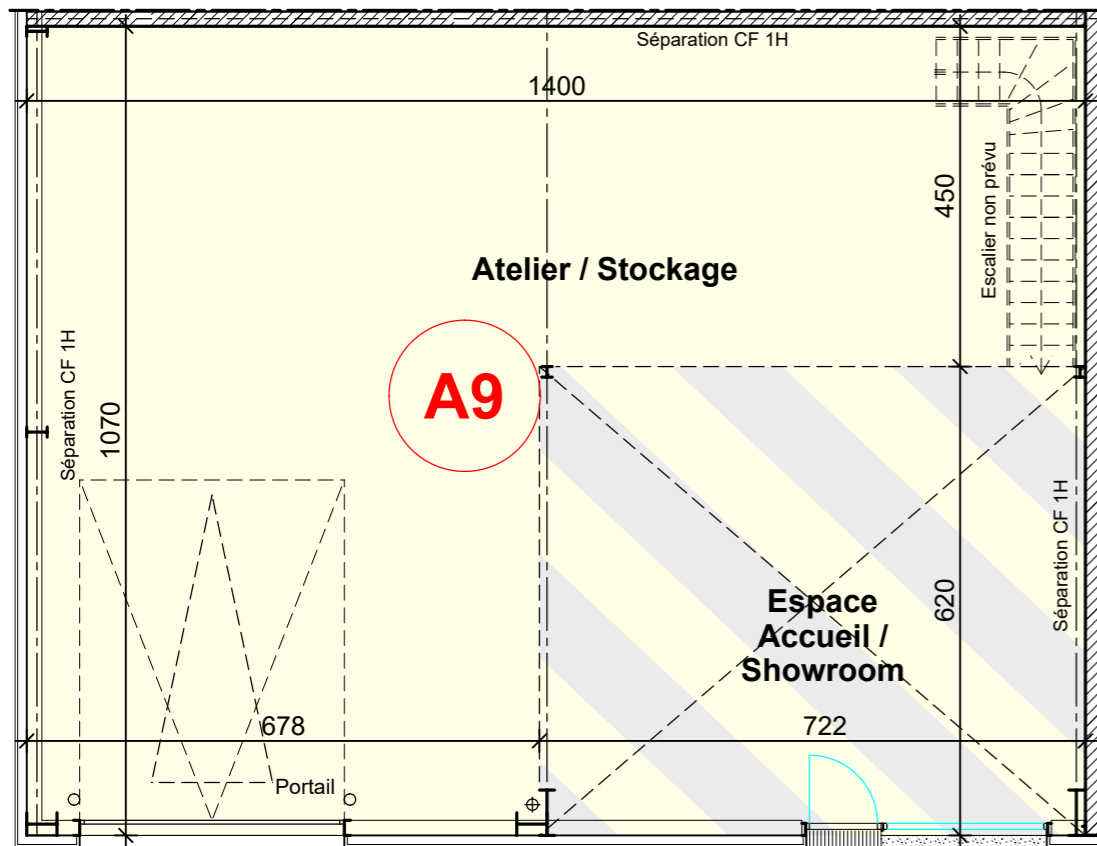

PLAN REZ-DE-CHAUSSEE

Echelle 1/50 | 1 m | 2 m | 5 m


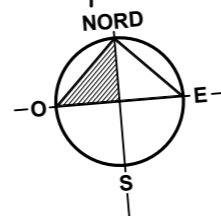


# Village d'ENTREPRISES

## "Porte Estuaire"

Parc d'Activité "Porte Estuaire Ouest"

44750 CAMPBON

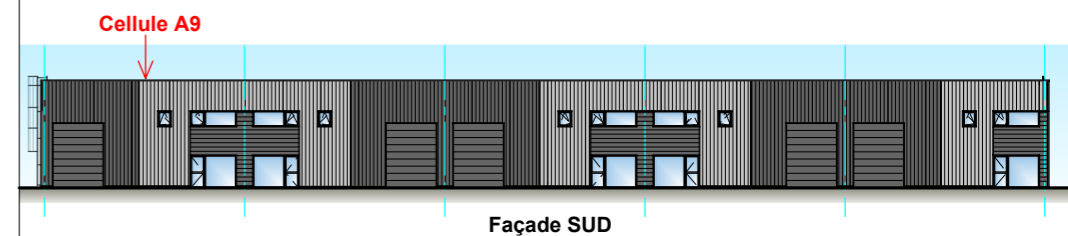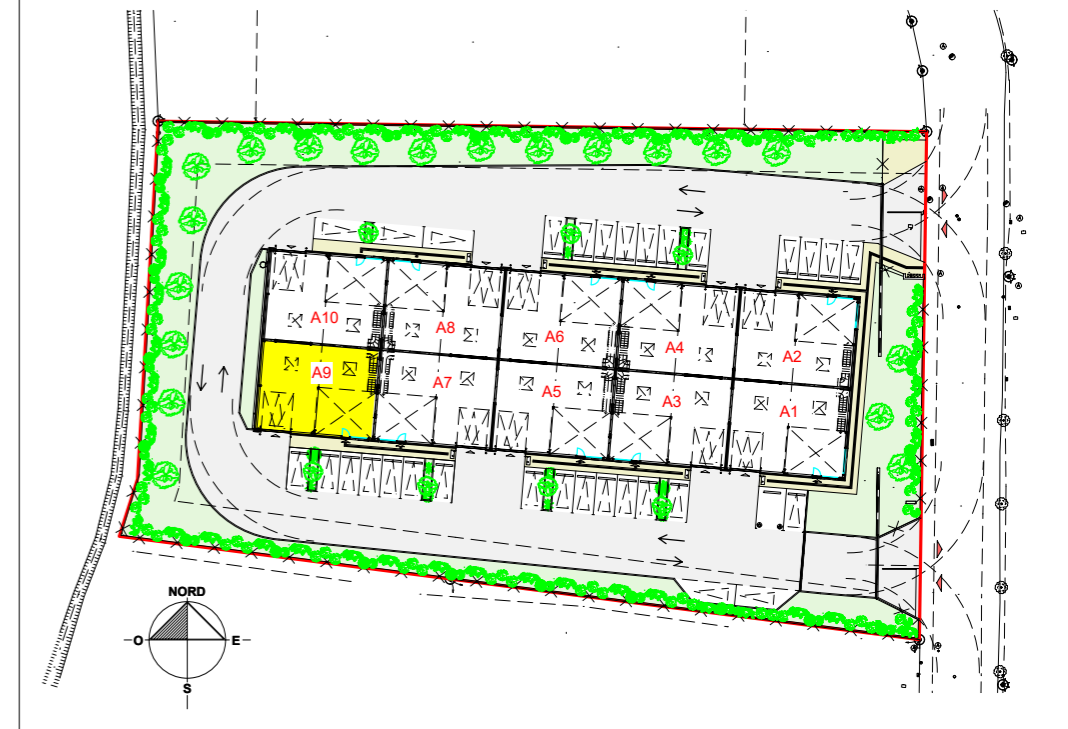

CELLULE	SURFACES INTERIEURES BRUTES	
<b>A9</b>	Atelier / Stockage	148.50 m <sup>2</sup>
	Espace Accueil / Showroom RdC	44.00 m <sup>2</sup>
	<b>TOTAL</b>	<b>192.50 m<sup>2</sup></b>

Plan réalisé le 01.03.2022

Modifié le :