

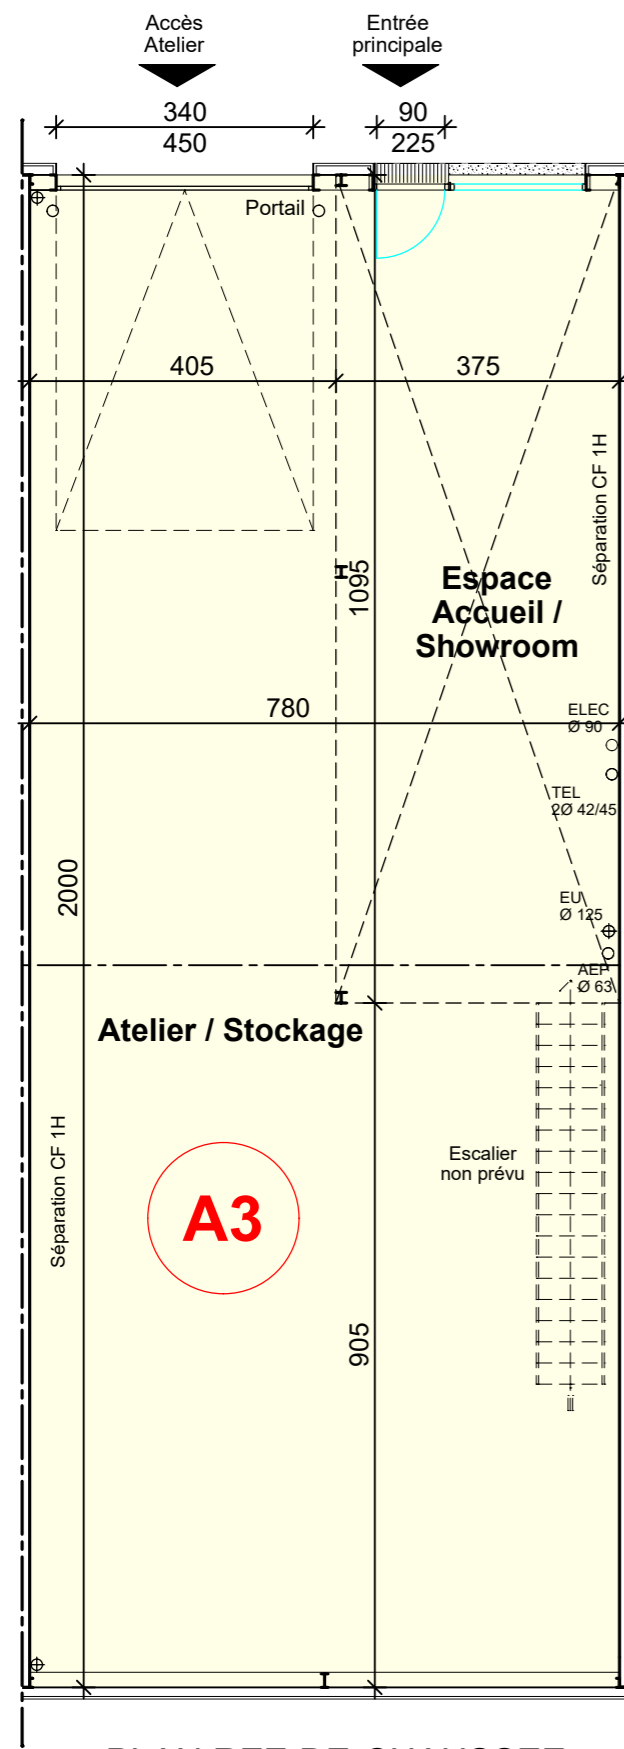



Plan de Commercialisation

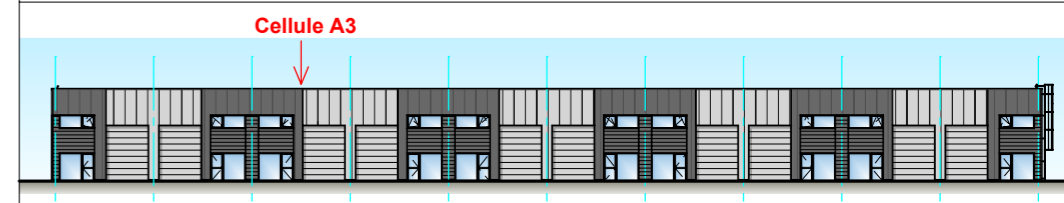


PLAN REZ-DE-CHAUSSEE

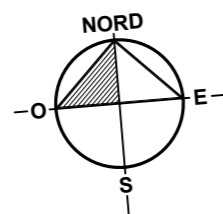

Echelle 1/50 | 1 m | 2 m | 5 m

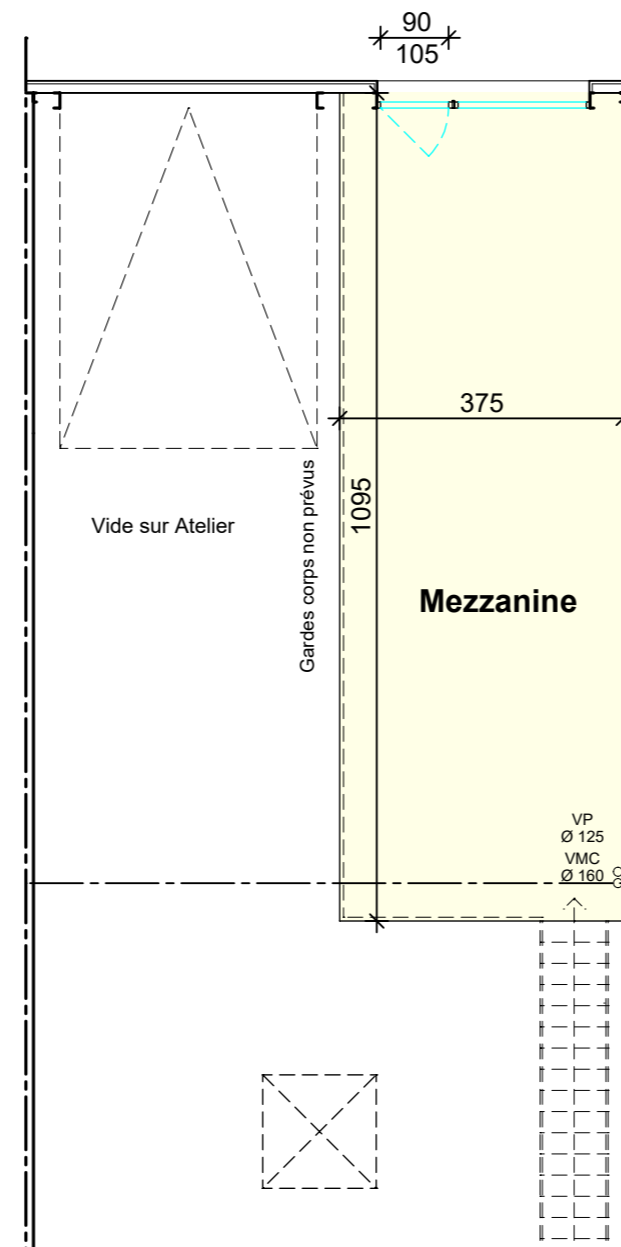

PLAN MEZZANINE

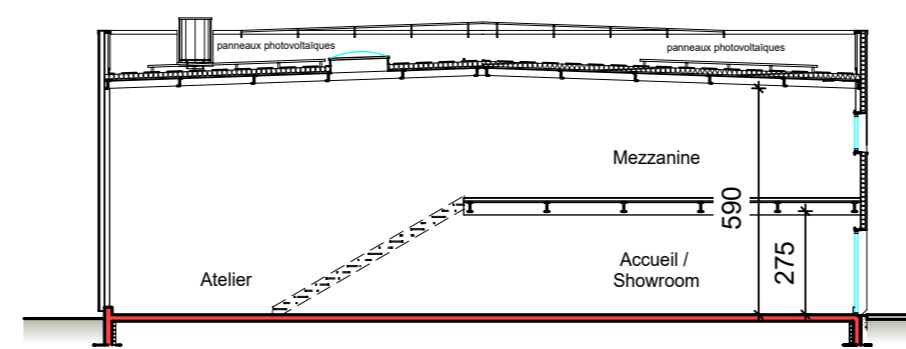

COUPE DE PRINCIPE

CELLULE

A3

SURFACES INTERIEURES BRUTES

Atelier / Stockage	
Espace Accueil / Showroom RdC	154.70 m ²
Mezzanine	41.00 m ²
TOTAL	195.70 m²

Plan réalisé le 30.09.2021

Modifié le :