

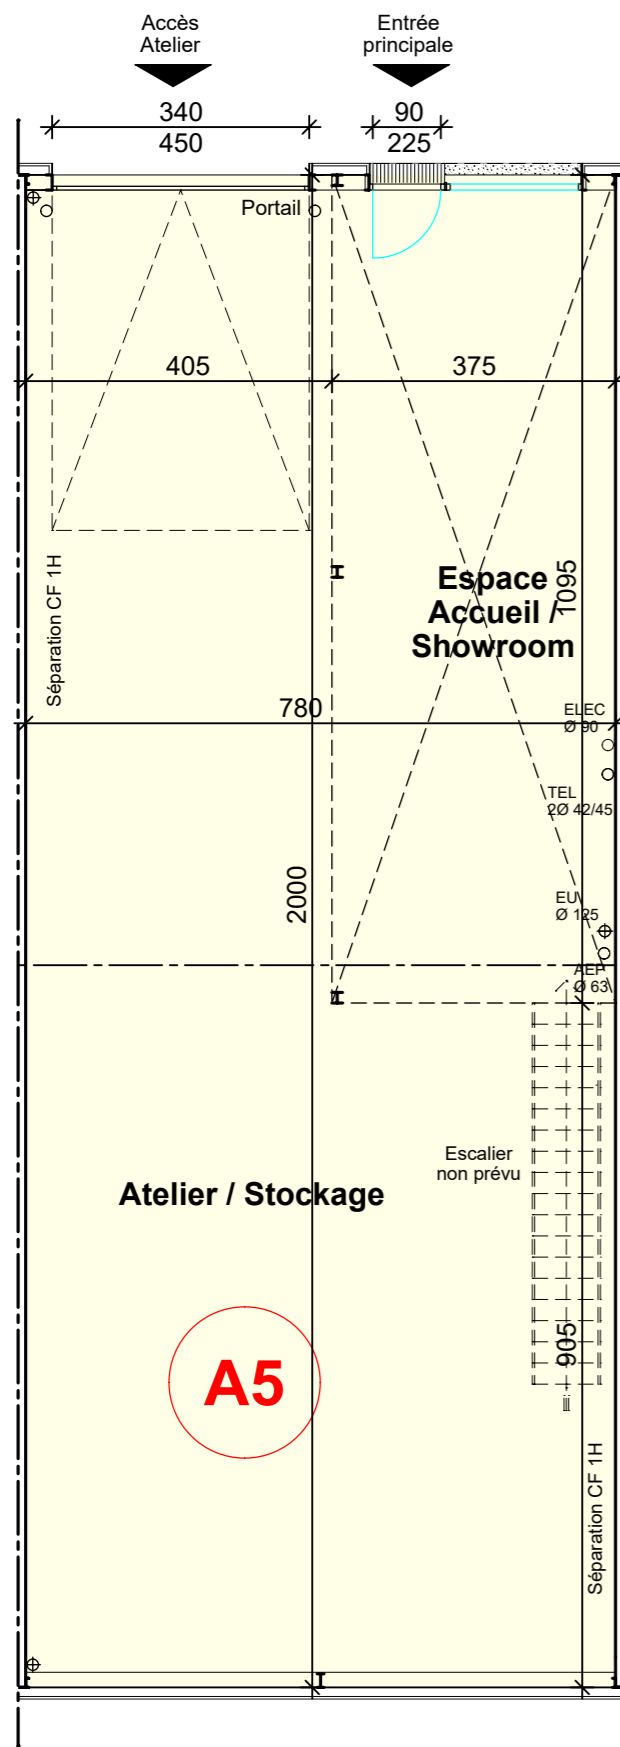



Plan de Commercialisation

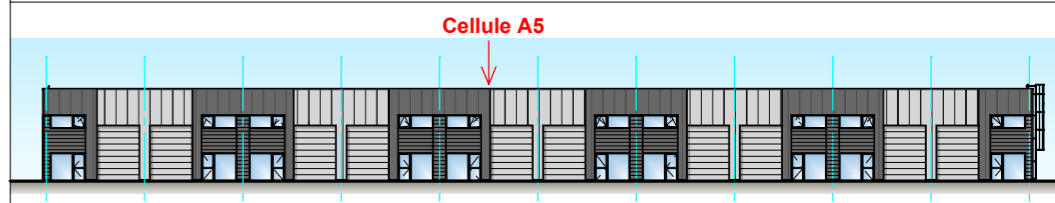

PLAN REZ-DE-CHAUSSEE

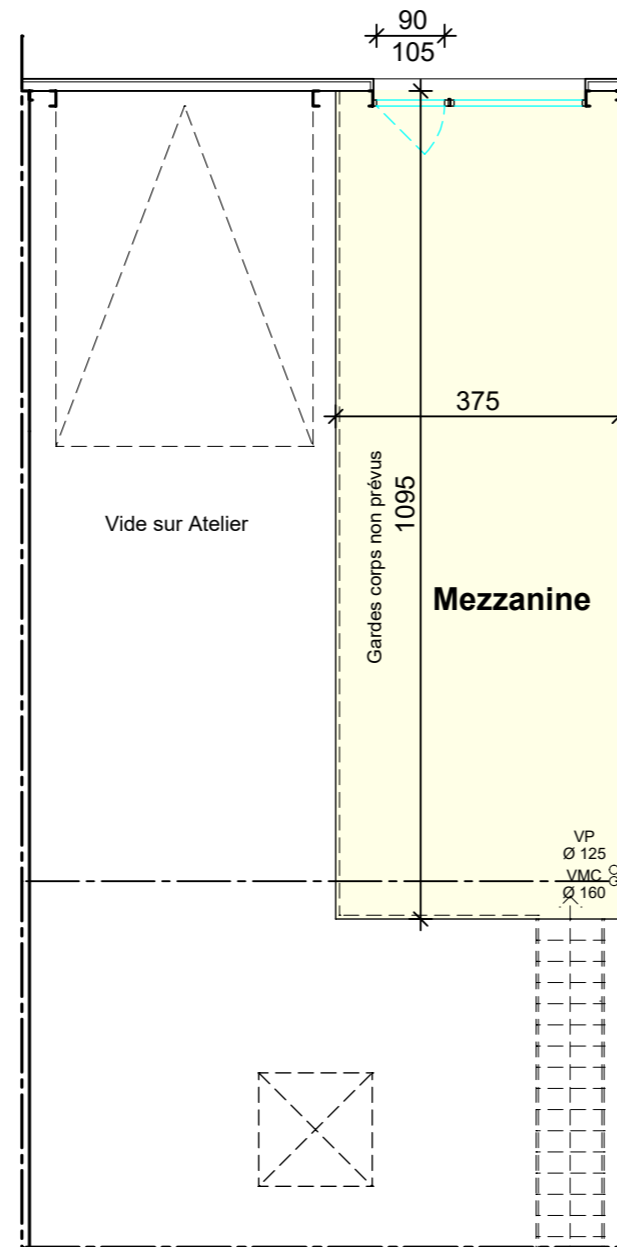


PLAN MEZZANINE

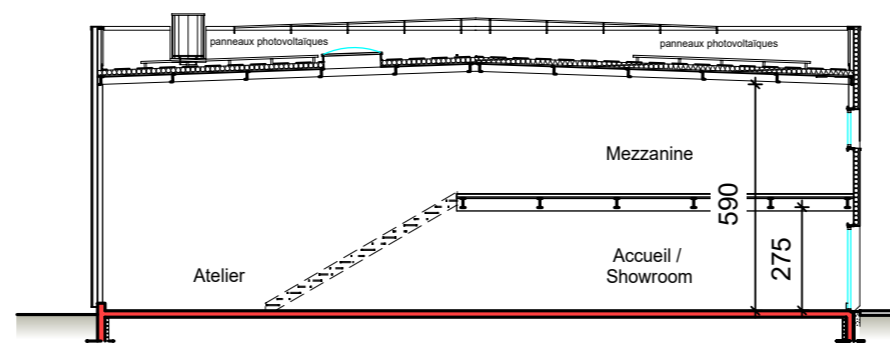

COUPE DE PRINCIPE

Echelle 1/50 | 1 m | 2 m | 5 m

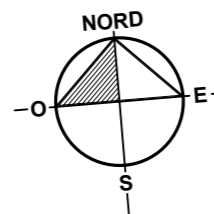

CELLULE

A5

SURFACES INTERIEURES BRUTES

Atelier / Stockage
Espace Accueil / Showroom RdC

154.70 m²

Mezzanine

41.00 m²

TOTAL 195.70 m²

Plan réalisé le 30.09.2021

Modifié le :