

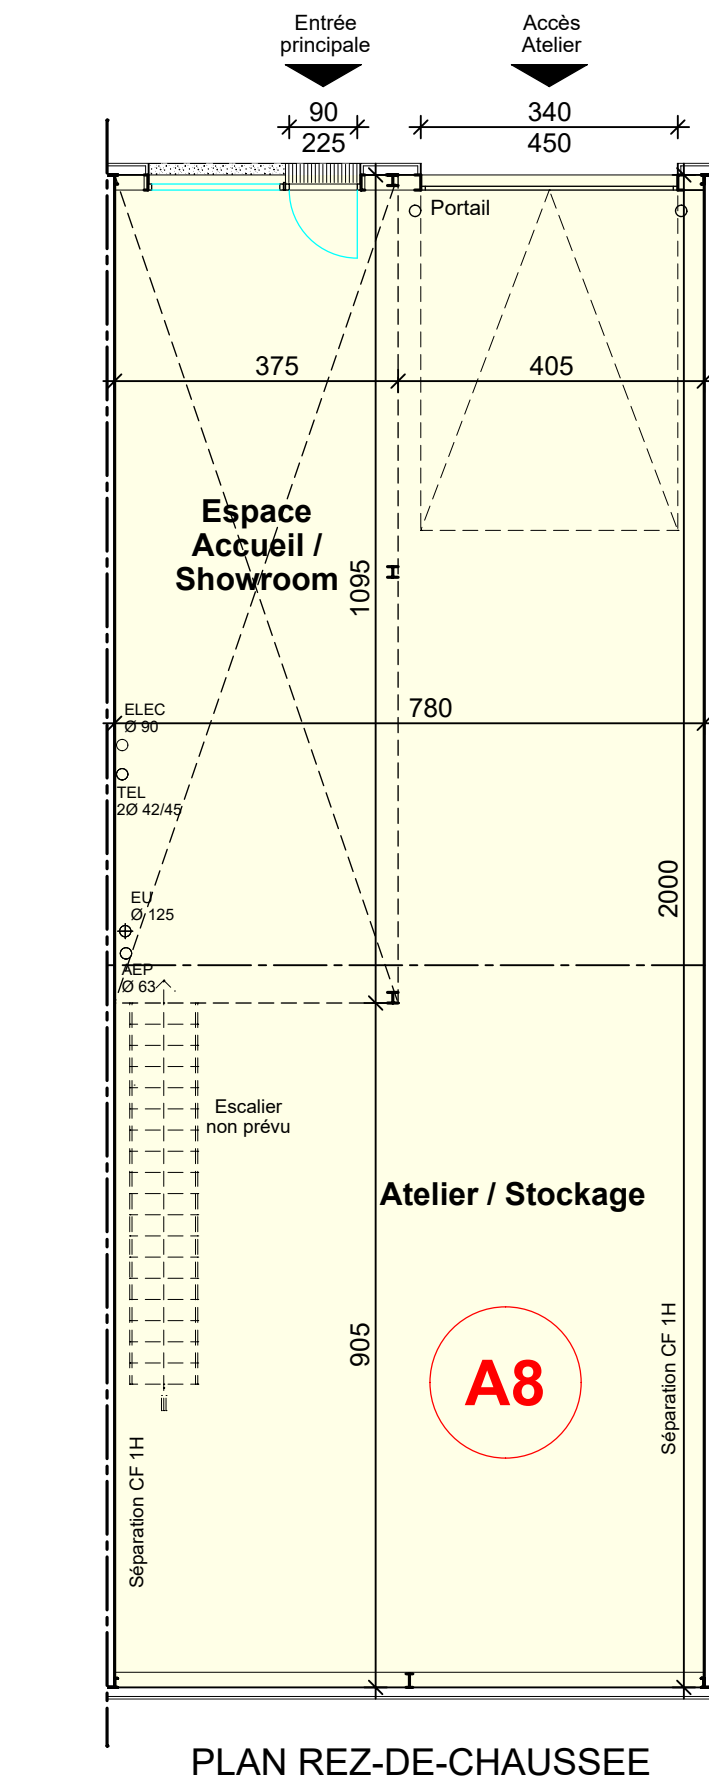



Plan de Commercialisation

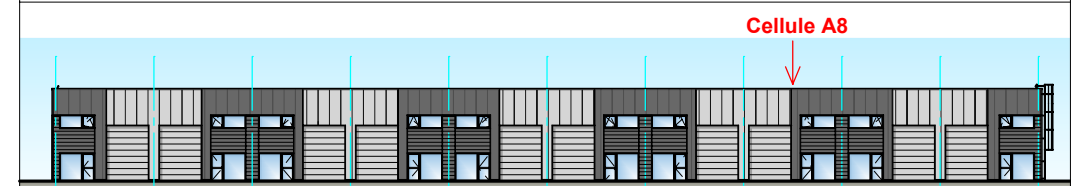


PLAN REZ-DE-CHAUSSEE

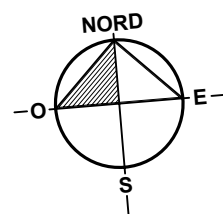

Echelle 1/50 | 1 m | 2 m | 5 m

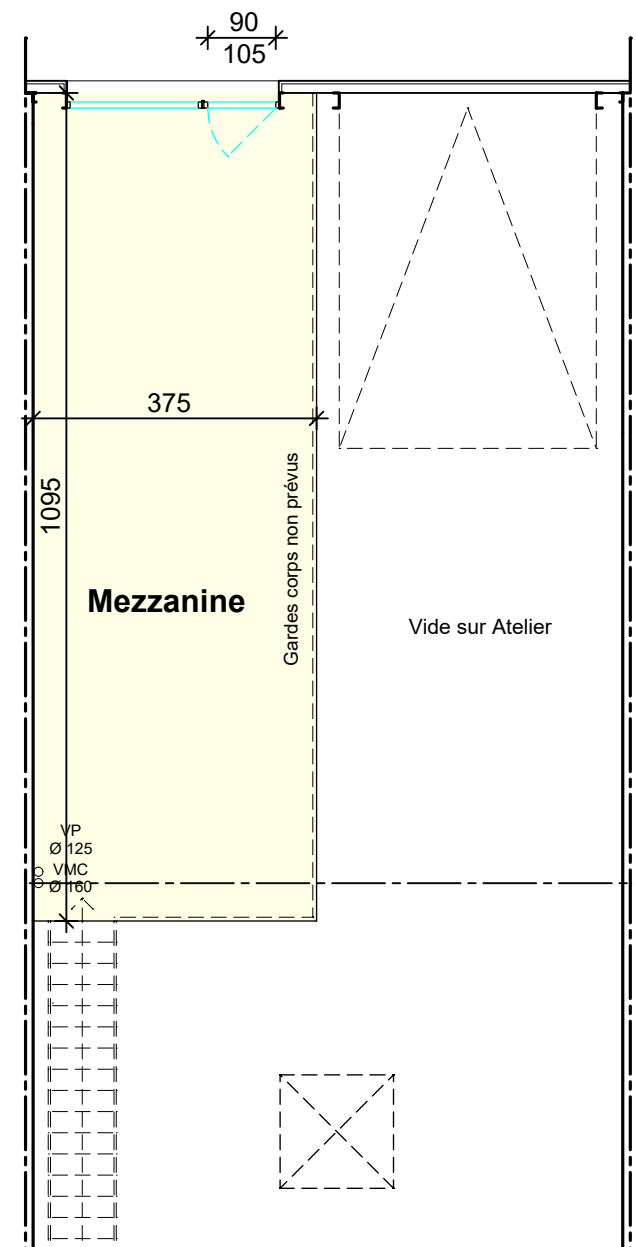

PLAN MEZZANINE

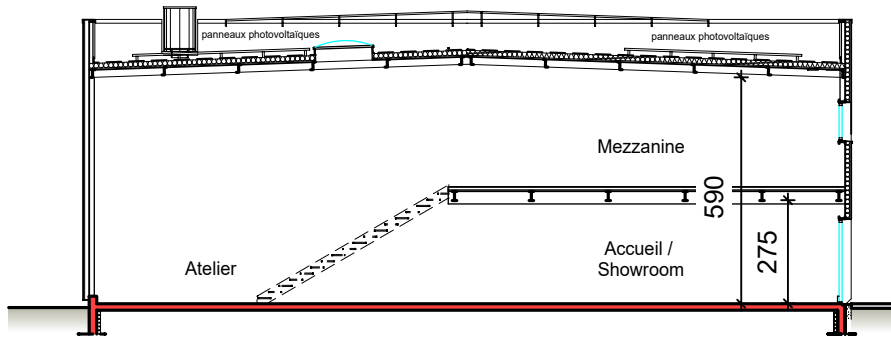

COUPE DE PRINCIPE

CELLULE



SURFACES INTERIEURES BRUTES

Atelier / Stockage	
Espace Accueil / Showroom RdC	154.70 m <sup>2</sup>
Mezzanine	41.00 m <sup>2</sup>
<b>TOTAL</b>	<b>195.70 m<sup>2</sup></b>

Plan réalisé le 30.09.2021

Modifié le :