

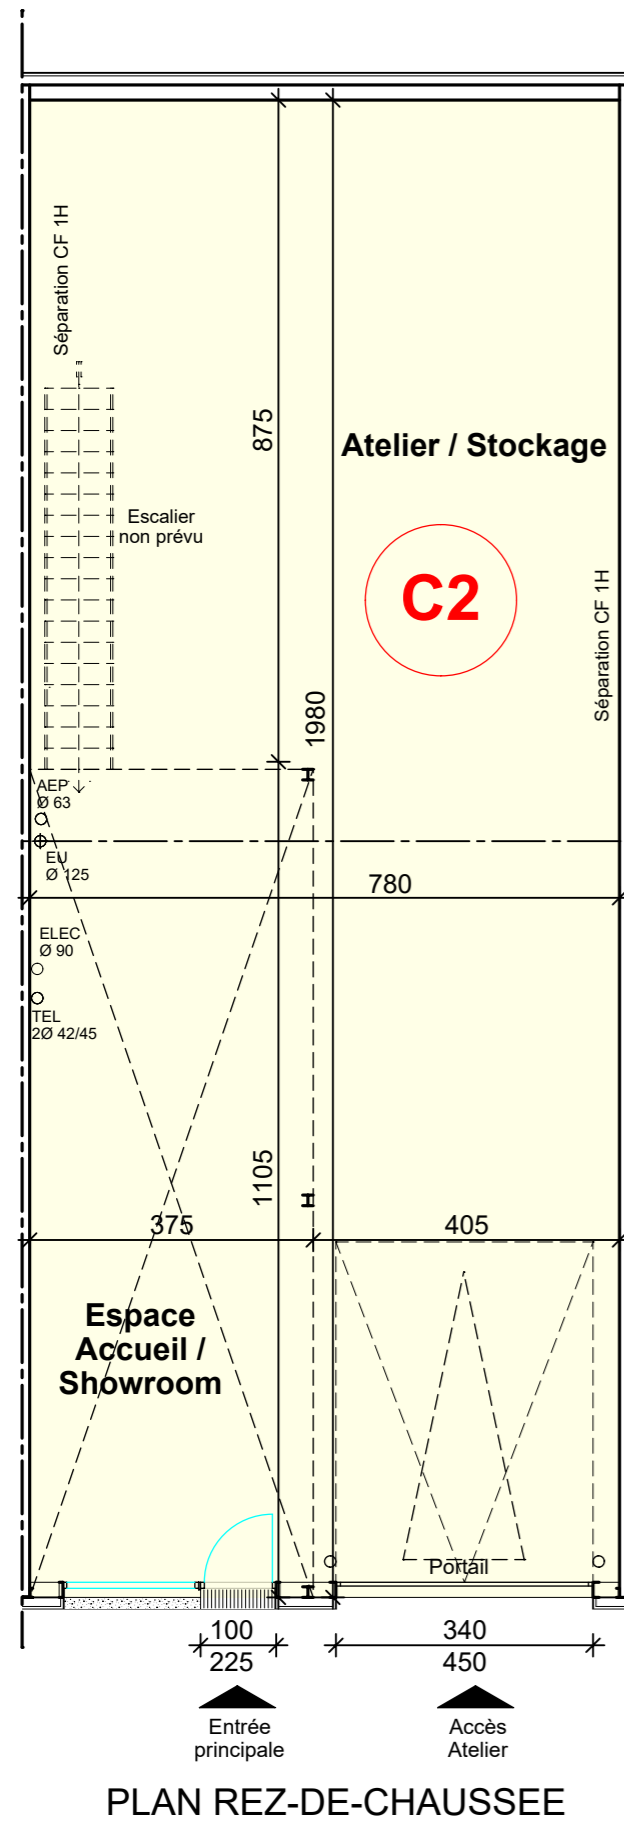



Plan de Commercialisation

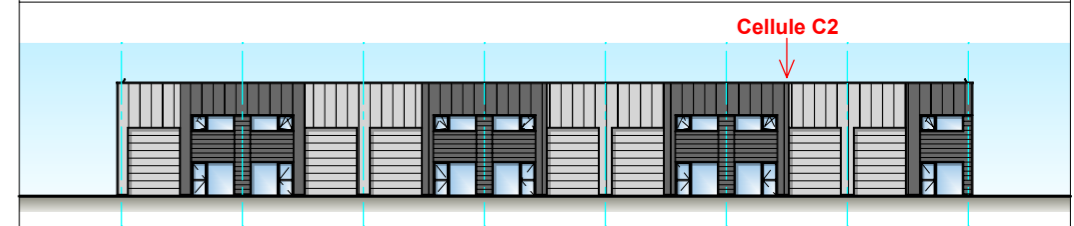

PLAN REZ-DE-CHAUSSEE

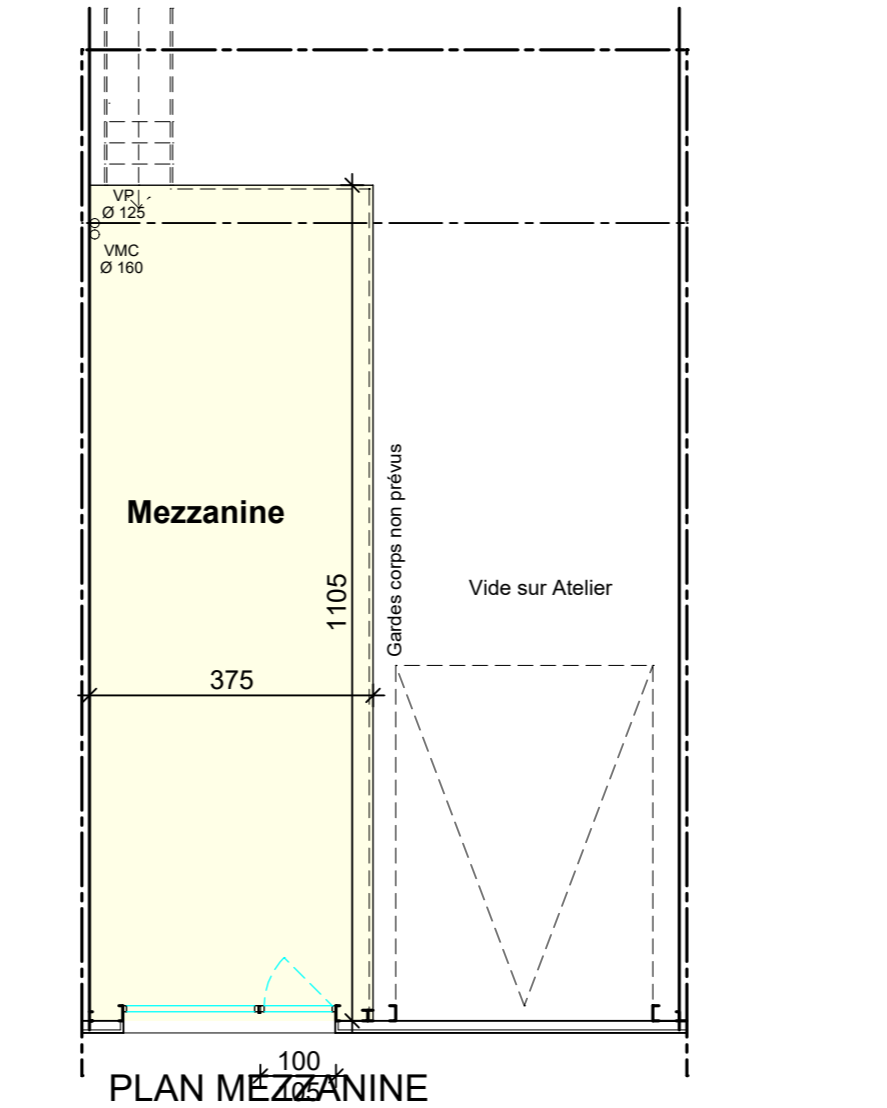


PLAN MEZZANINE

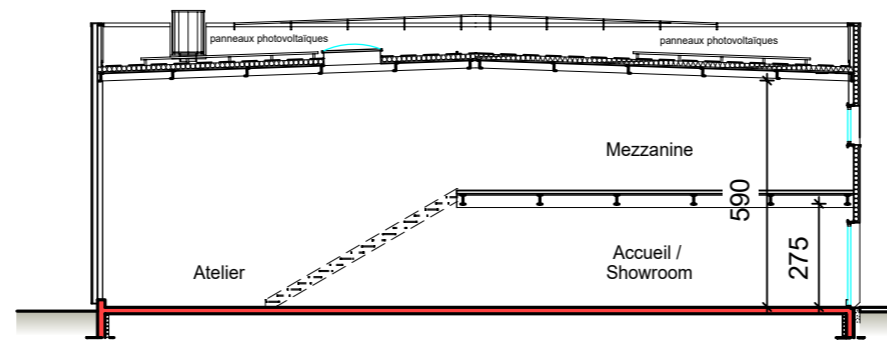

COUPE DE PRINCIPLE

Echelle 1/50 1 m 2 m 5 m

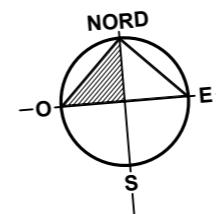

CELLULE



SURFACES INTERIEURES BRUTES

Atelier / Stockage	
Espace Accueil / Showroom RdC	153.80 m ²
Mezzanine	41.00 m ²
TOTAL	194.80 m²

Plan réalisé le 30.09.2021

Modifié le :