
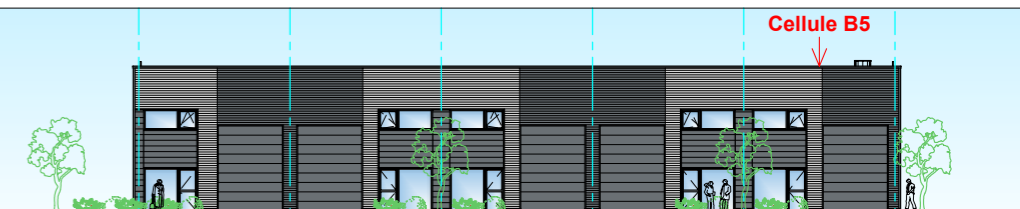


Plan de Commercialisation

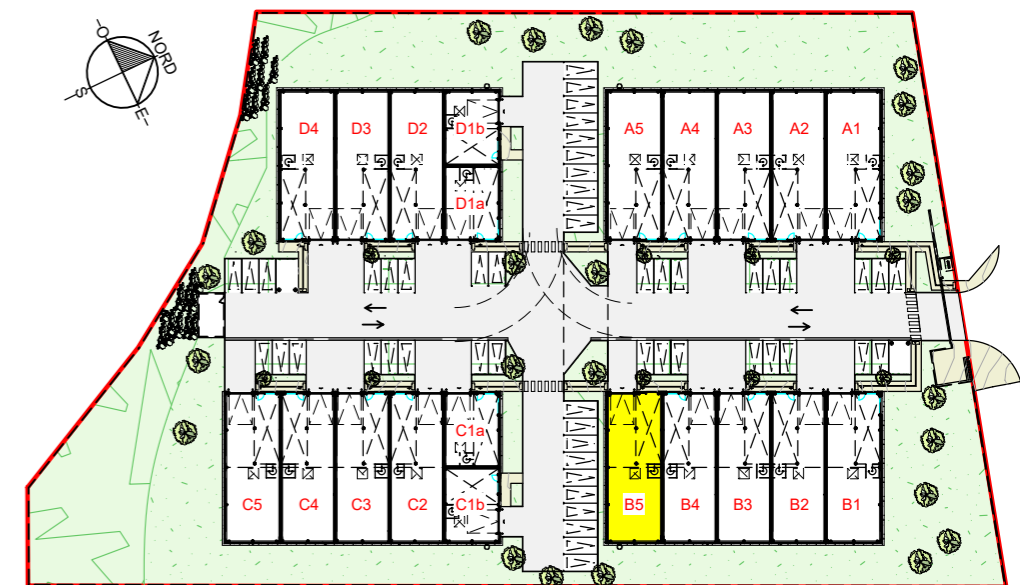

Façade OUEST

CELLULE

B5

SURFACES COMMERCIALES UTILES

Atelier / Stockage
Espace Accueil / Showroom RdC

177.70 m²


Mezzanine

40.90 m²


TOTAL 218.60 m²

Plan réalisé le 04.11.2022



Modifié le :

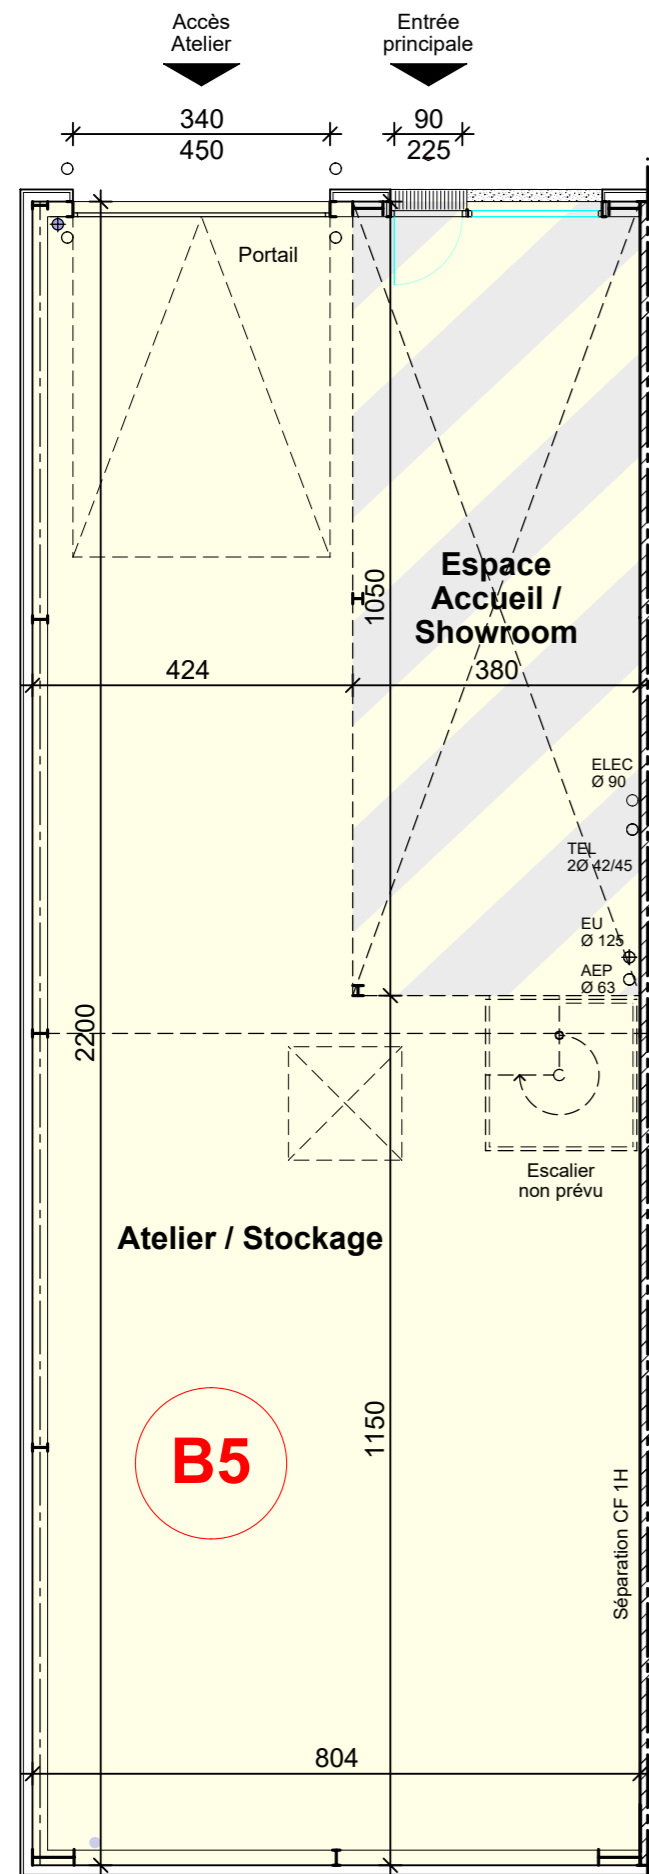

PLAN REZ-DE-CHAUSSEE

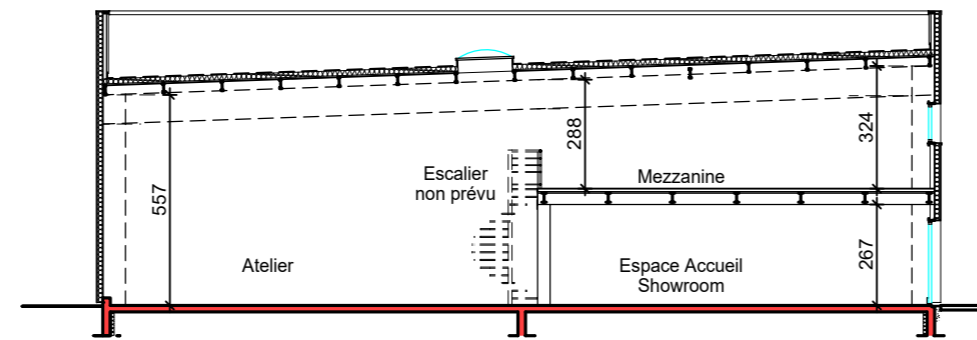

Coupe

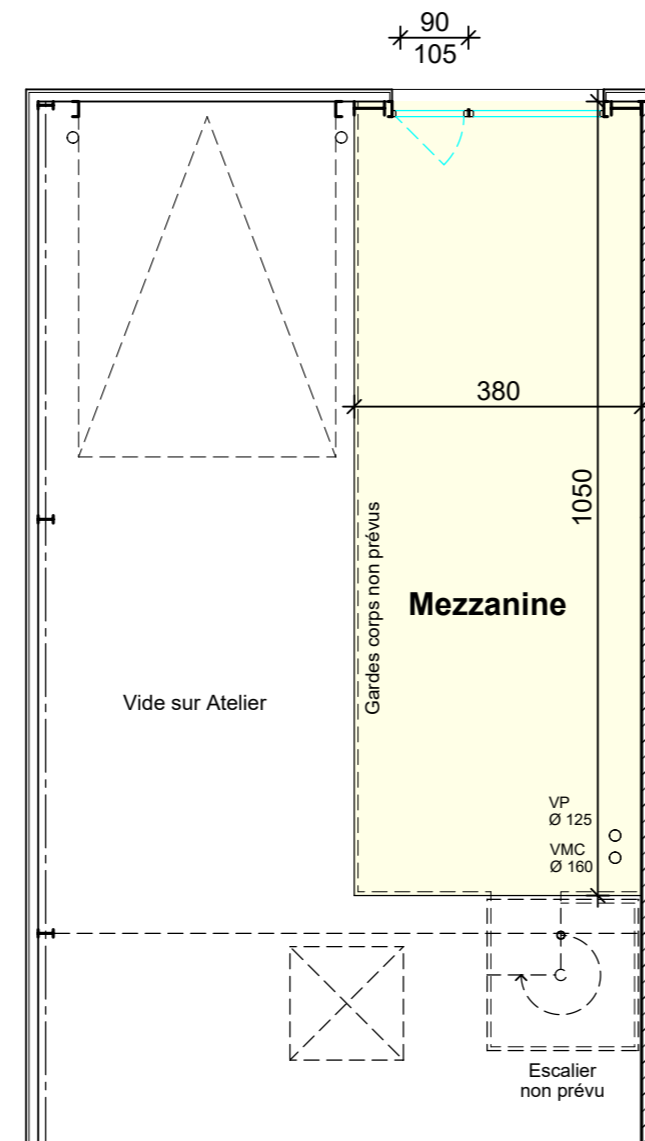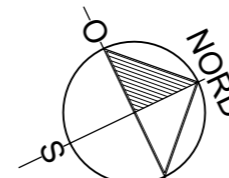

PLAN MEZZANINE

Echelle 1/50 | 1 m | 2 m | 5 m