
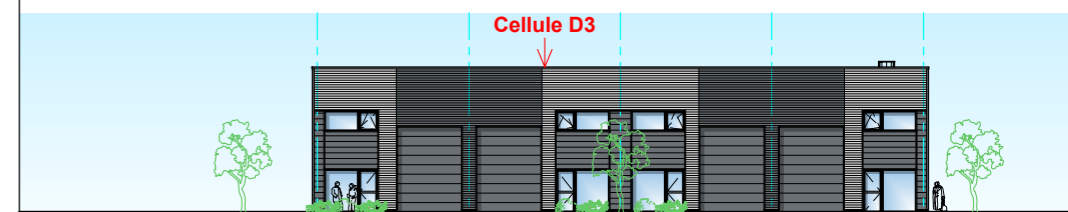


Plan de Commercialisation

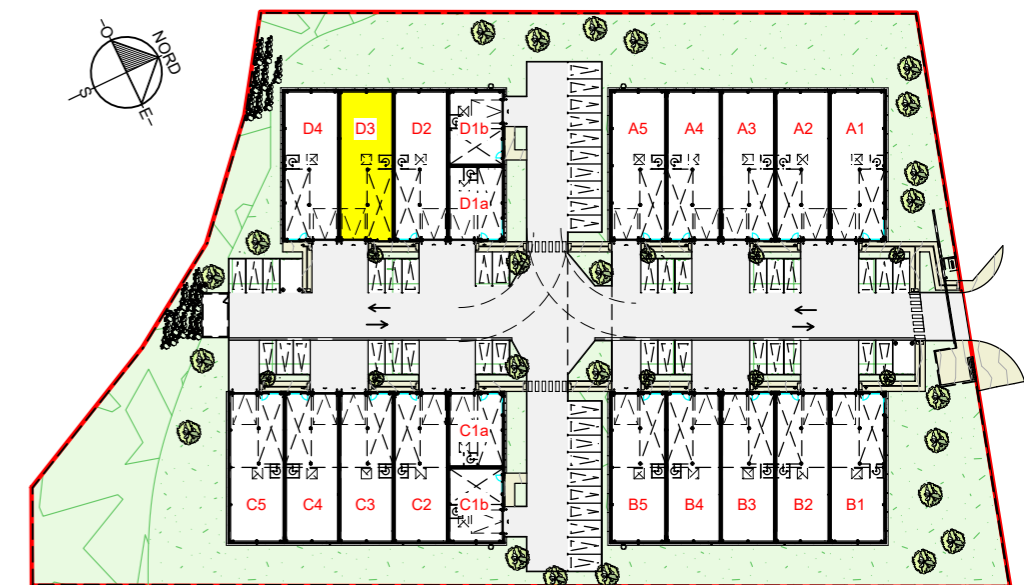

Façade EST

CELLULE

D3

SURFACES COMMERCIALES UTILES

Atelier / Stockage
Espace Accueil / Showroom RdC 174.70 m²



Mezzanine 40.90 m²

TOTAL 215.60 m²

Plan réalisé le 04.11.2022


Modifié le :

PLAN REZ-DE-CHAUSSEE

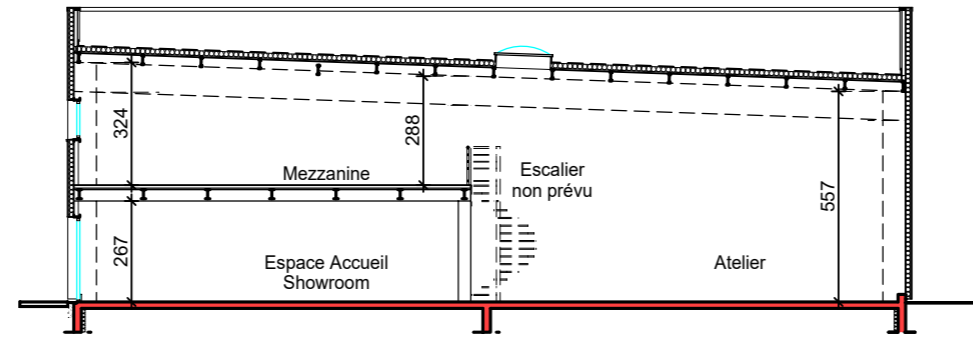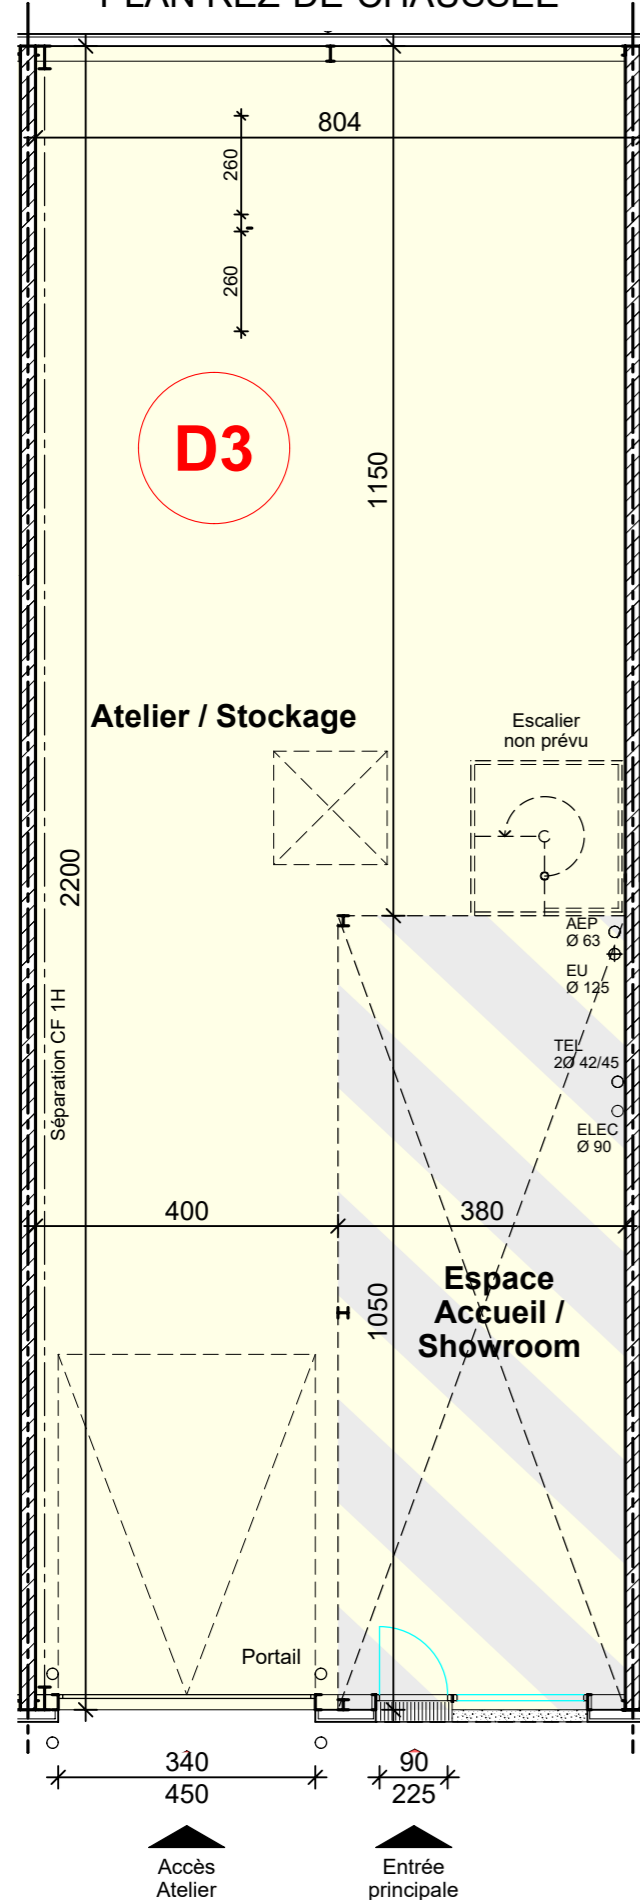

Coupe

PLAN MEZZANINE

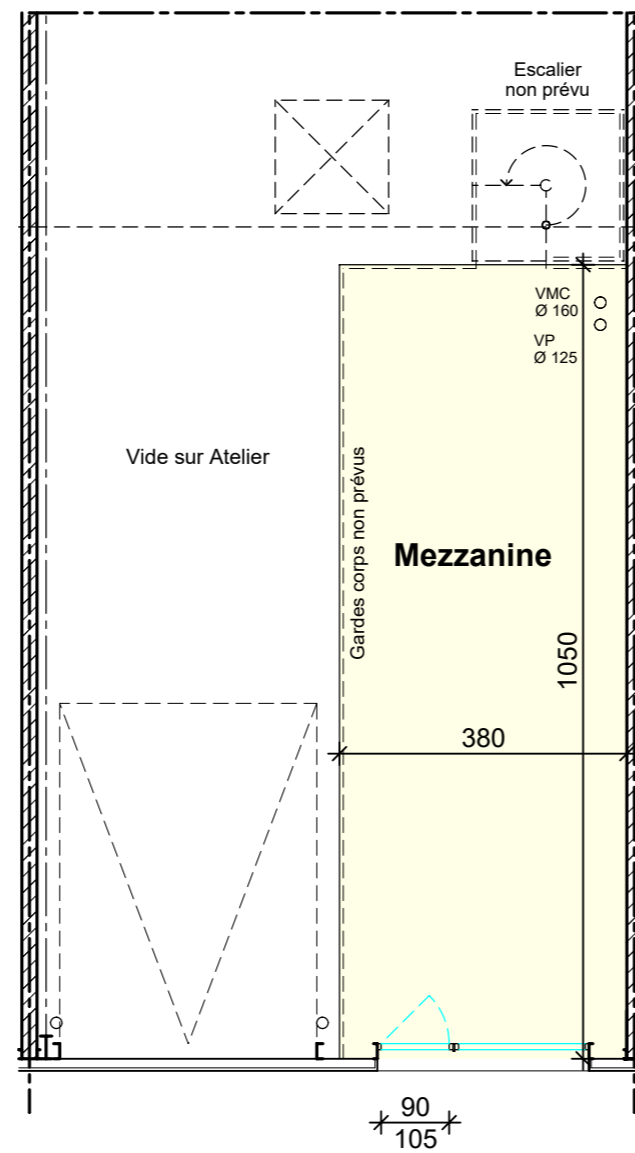

Echelle 1/50 | 1 m | 2 m | 5 m