
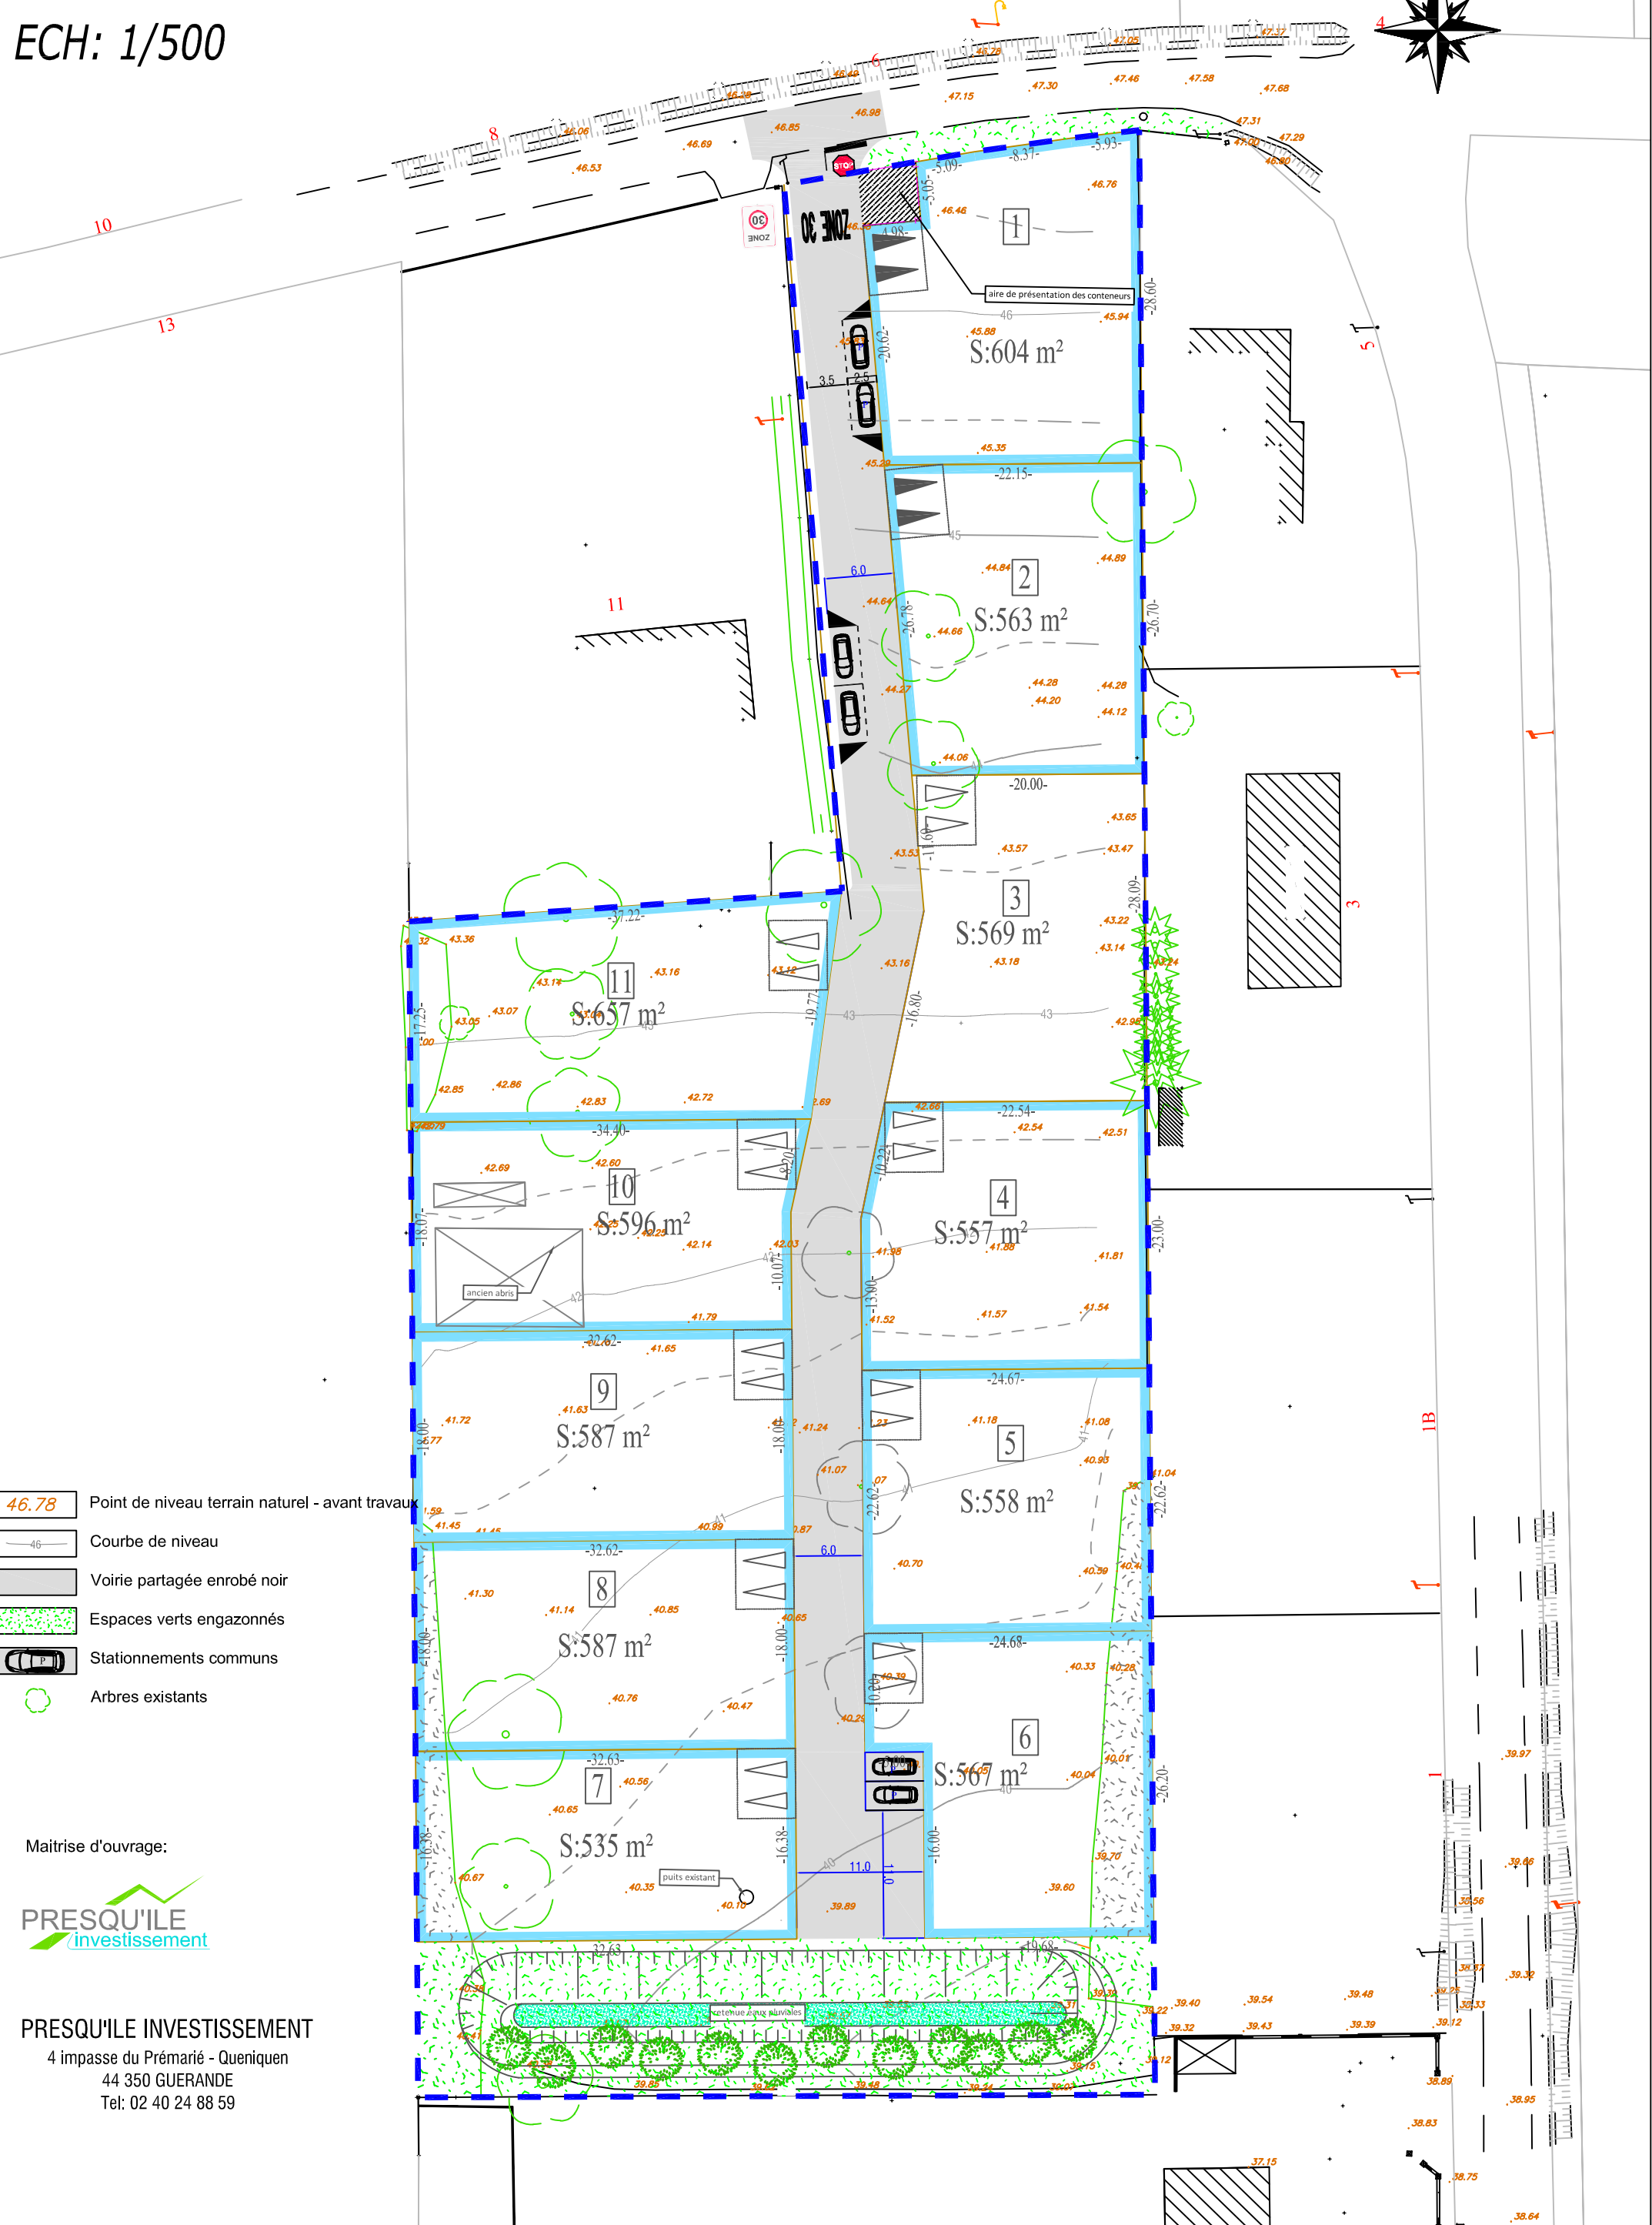


Commune de DERVAL (44)

LE CLOS DU TERTRE - PLAN MASSE

ECH: 1/500

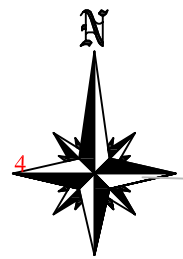

- 46.78 Point de niveau terrain naturel - avant travaux
- 46 Courbe de niveau
- Voirie partagée enrobé noir
- Espaces verts engazonnés
- Stationnements communs
- Arbres existants

Maitrise d'ouvrage:
PRESQU'ILE
investissement

PRESQU'ILE INVESTISSEMENT
4 impasse du Prémarié - Queniquen
44 350 GUERANDE
Tel: 02 40 24 88 59